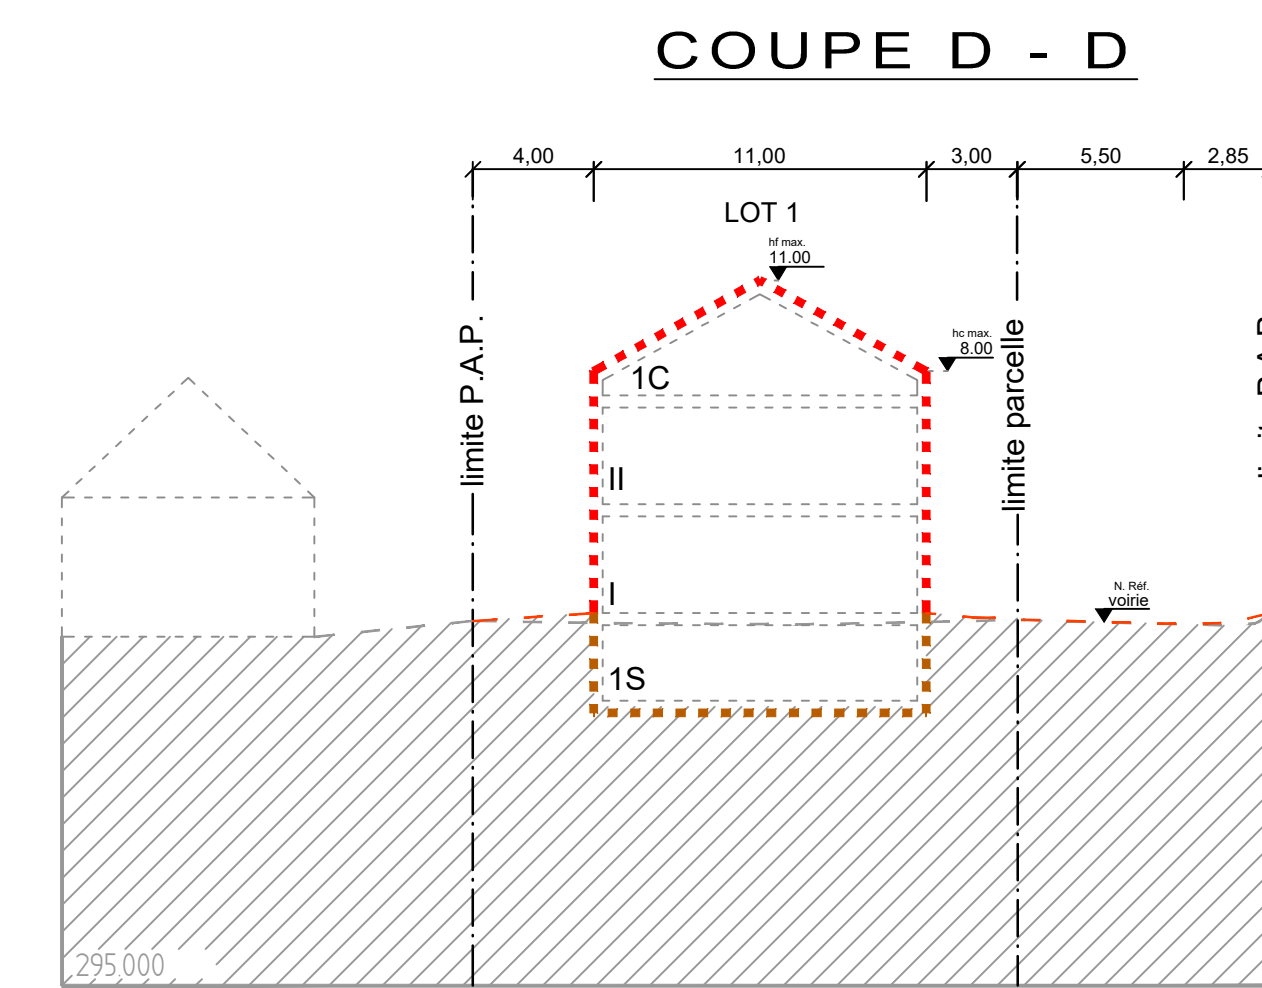
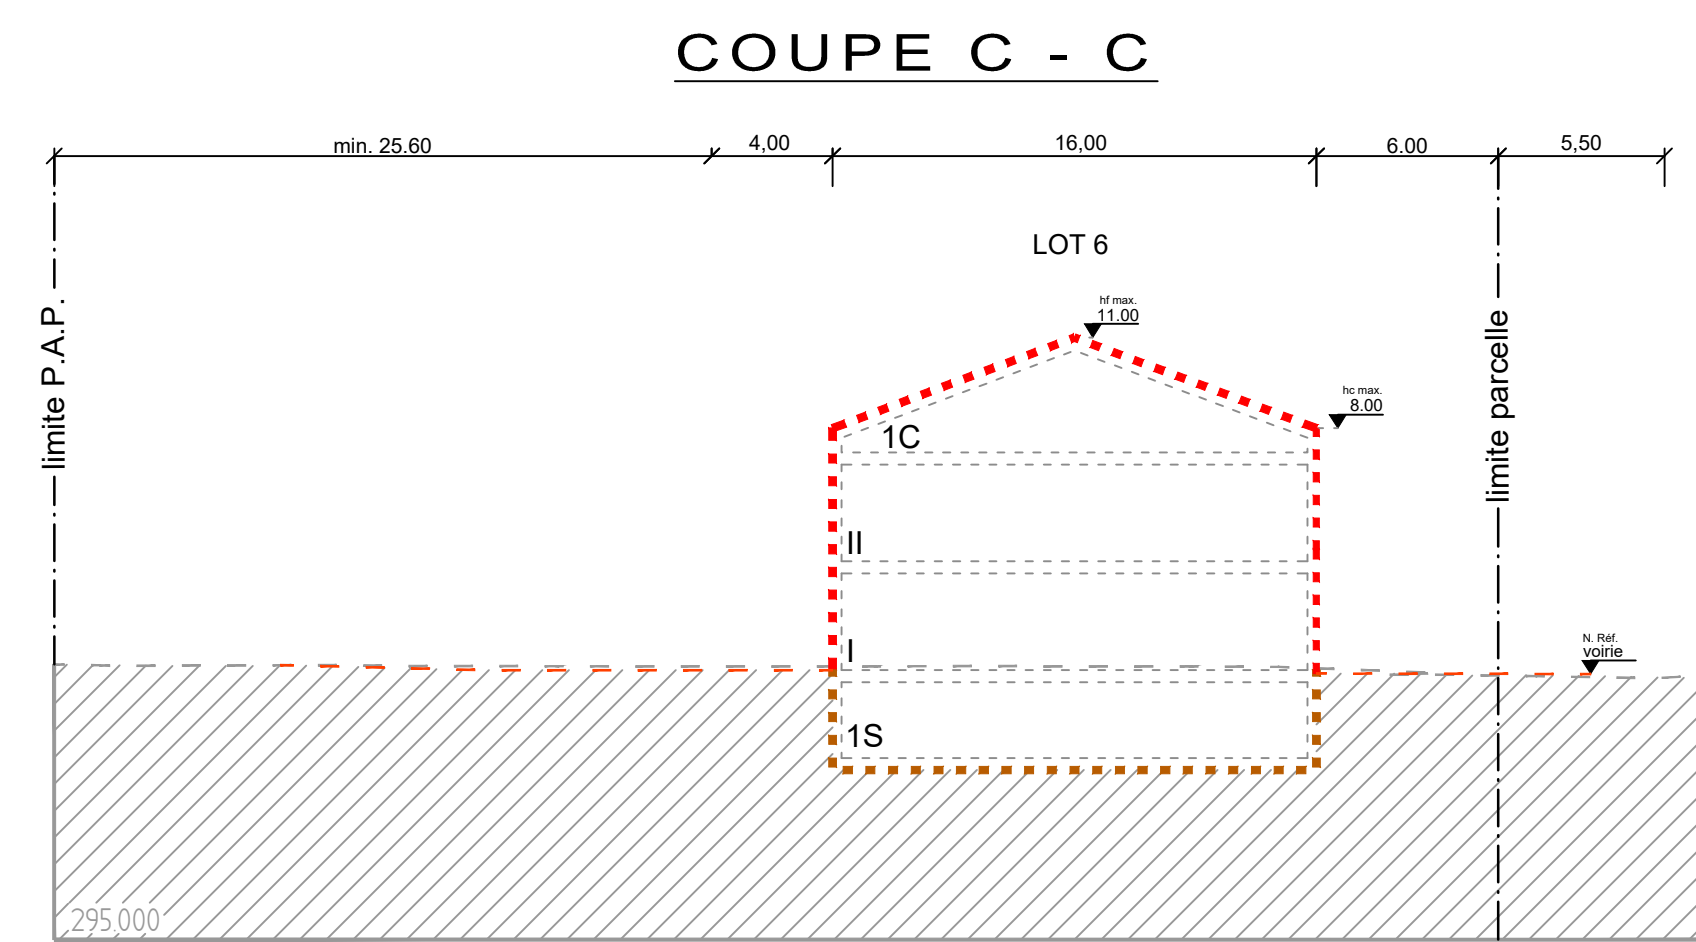
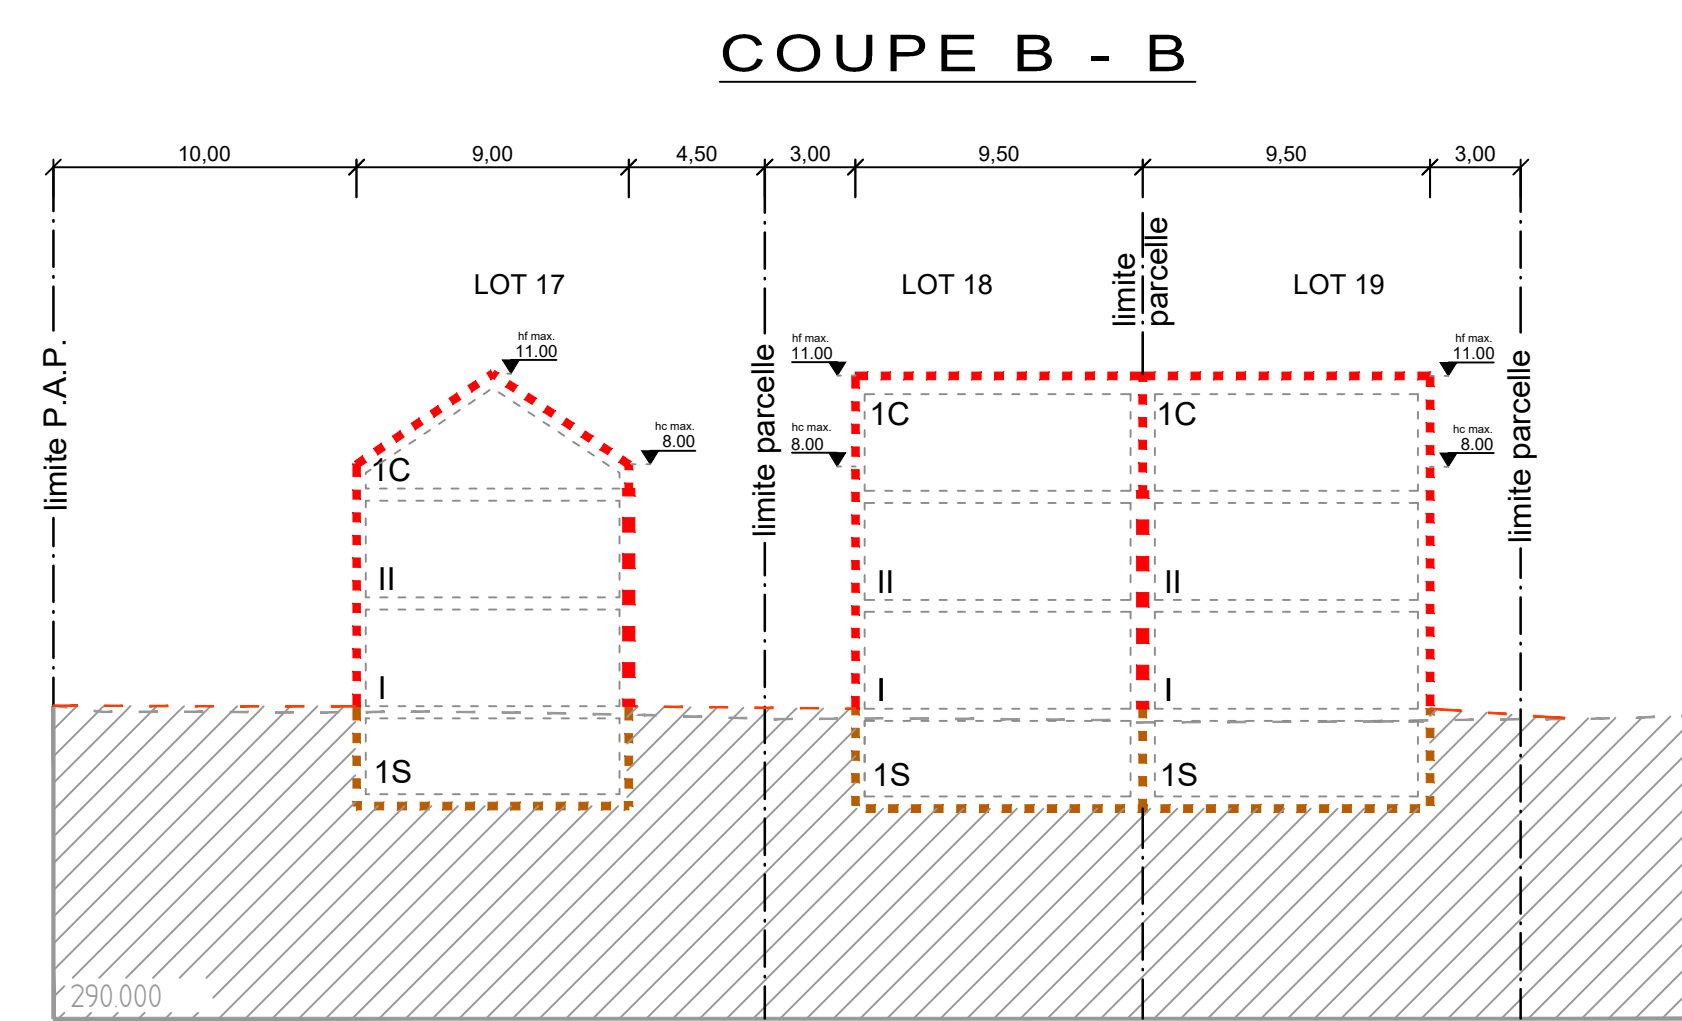
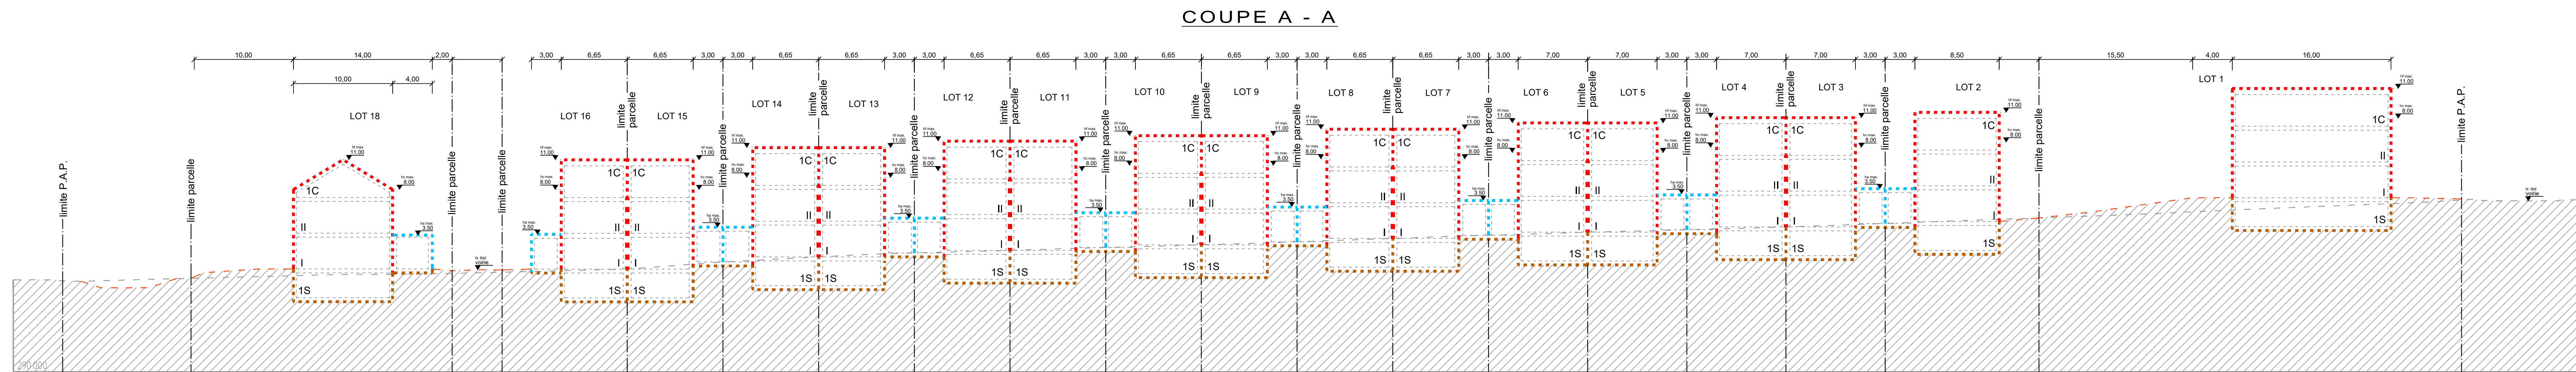


[illegible]

N° CAD : Q:\ROUTE\15011 - PAP "Op Feicheiter" à Mondernace\plans\15011-1-01z.dwg									
#	PRE	23.03.2014			MISE A JOUR				
7	MUR	29.11.2017			MISE A JOUR				
8	MUR	23.11.2017			MISE A JOUR				
9	MUR	06.11.2017			MISE A JOUR				
+	MUR	07.11.2017			MISE A JOUR SUIVANT CROQUIS E-CONE				
						MODIFICATION			
INDICE		DESSINE		DATE		CONTROLE			
M. OUVRAGE : COPROM S.A.						Dessiné par : FMO Date : 19.10.2015		Signature :	
PROJET : PAP "Op Feicheiter" à Mondernace						Contrôlé par : TMO Date : 19.10.2015		Signature :	
OBJET : PLAN D'AMÉNAGEMENT PARTICULIER						Responsable : MUR Date : 19.10.2015		Signature :	
 Bureau d'Etudes et de Services Techniques 2, rue des Sapins L-2513 Senningerberg Tel : 3490900 Email: info@best.lu Fax: 3494343						Echelle:		1/250	
						N° DU PLAN:		15011-1/01z	