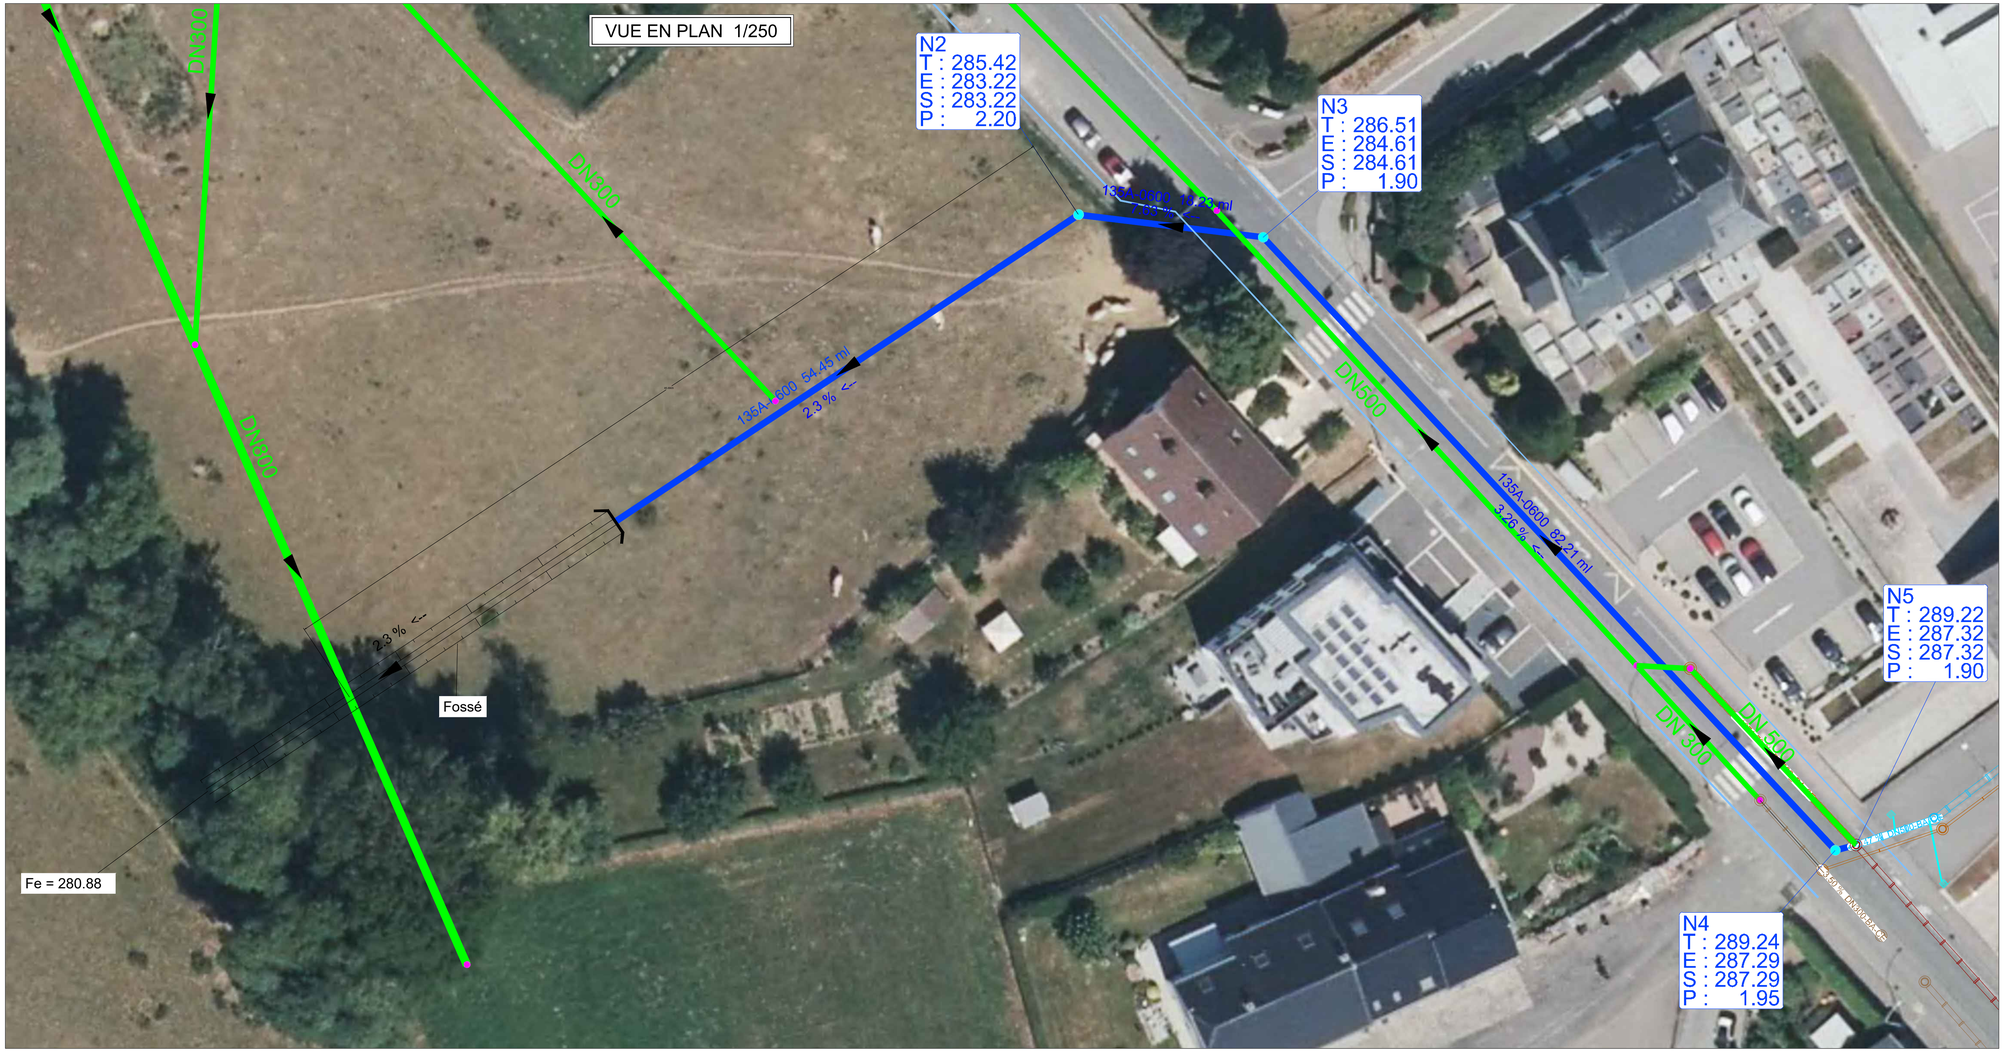

LEGENDE

Réseau eau potable existant
Réseau unitaire existant

Réseau eau pluvial projeté

Indice	Date	Dessin	Controle	Modification

TOUTES LES MESURES SONT A VERIFIER SUR PLACE PAR L'ENTREPRENEUR

Maître de l'ouvrage

tracol IMMOBILIER

Projet

PROJET D'AMENAGEMENT PARTICULIER
LOTISSEMENT "AM WAISSEREECH"
PONTPIERRE

Objet

VUES EN PLAN - PROFIL EN LONG
PLAN D'ASSAINISSEMENT
RACCORDEMENT VERS NORD

Statut

PLAN DE FAISABILITE

SGI INGENIERIE S.A. - LUXEMBOURG
4 - 6, rue Rham • L – 6142 Junglinster • Grand Duché de Luxembourg
T. +352 49 37 37-1 • F. +352 49 37 37-255 • info.lu@sgigroupe.com

Contrôle	Dessin	Date	Echelle(s)
☐ B ☒ GC ☐ T SSH	JBR	10/11/2021	1/250 et 1/5000

Projet	Plan N°	Indice
LU-IN-143230	EF_002	

G:\IN\LU143230\200 PLANS\201 Avant-projet\EF_002.dwg Impression du : 10/11/2021 13:18:46 par Julien SIBOLLE