
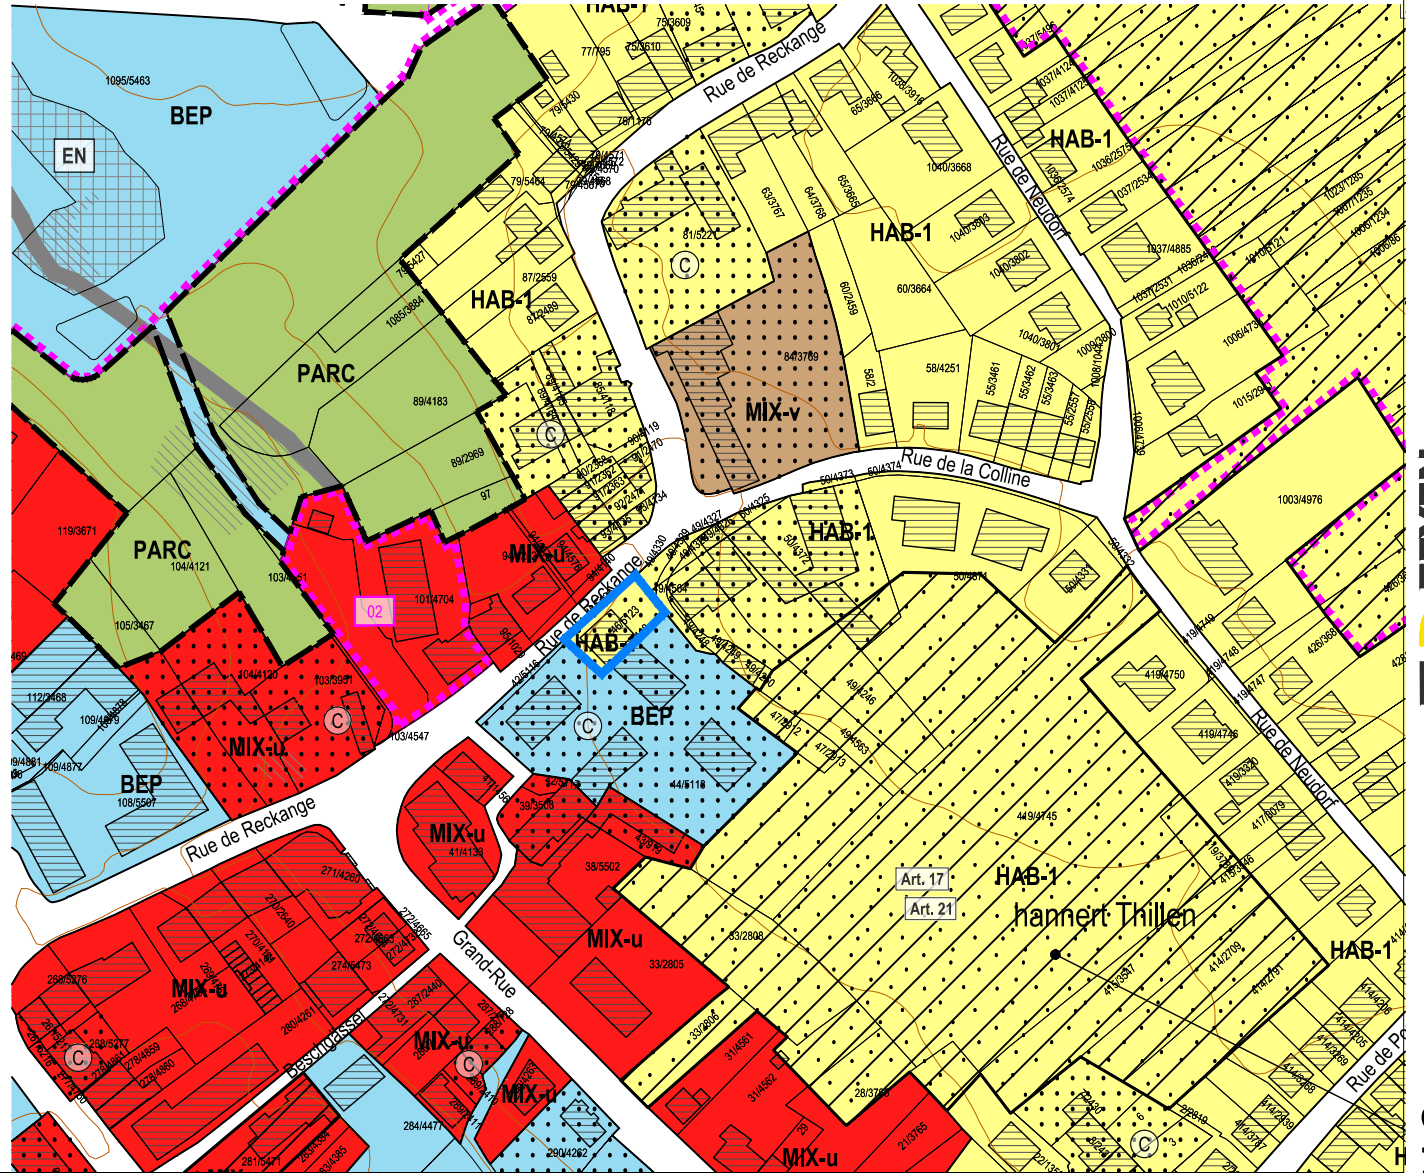


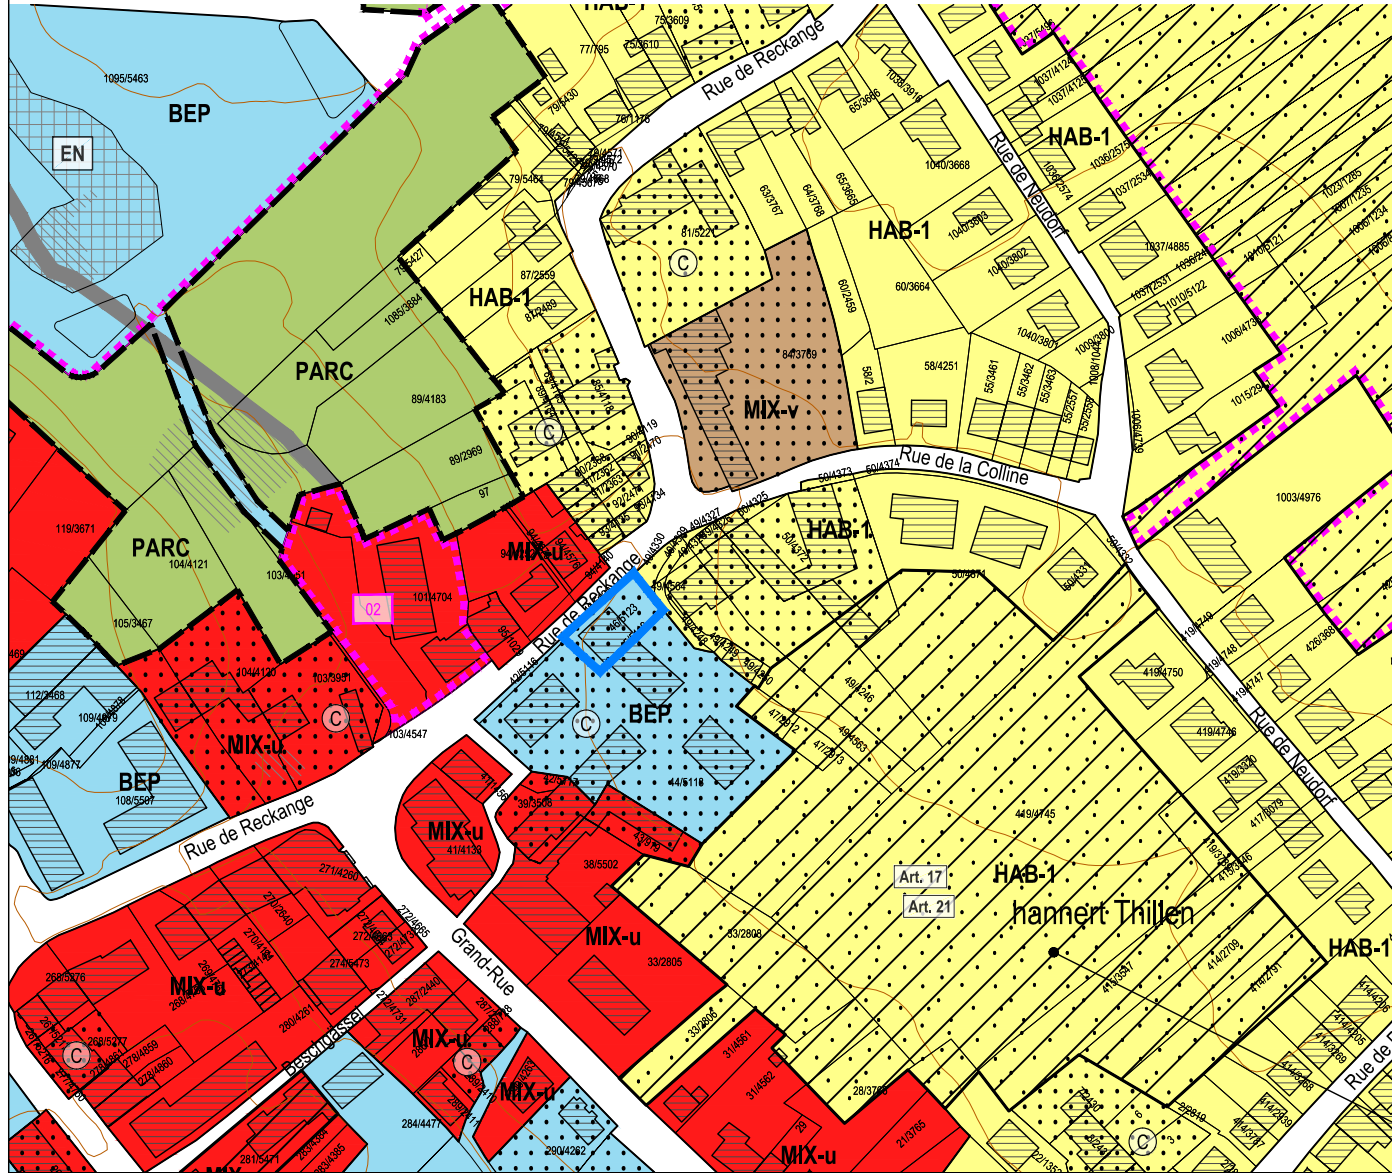

Zones urbanisées ou destinées à être urbanisées

- HAB-1** Zone d'habitation 1
- HAB-2** Zone d'habitation 2
- MIX-u** Zone mixte urbaine
- MIX-v** Zone mixte villageoise
- MIX-r** Zone mixte rurale
- BEP** Zone de bâtiments et équipements publics
- BEP-1** Zone de bâtiments et équipements publics - type 1
- REC** Zone de sport et de loisirs

PAP NQ / ZAD - Référence du Schéma directeur			
PAP NQ/ZAD - Réf. SD	Dénomination de la ou des zones		
COS max.	CUS max.		
CSS max.	DL max.		

- ECO-c1** Zone d'activités économiques communale type 1
- ECO-c2** Zone d'activités économiques communale type 2
- ECO-r** Zone d'activités économiques régionale
- ECO-n** Zone d'activités économiques nationale
- JAR** Zone de jardins familiaux
- SPEC-RE** Zone spéciale - Rue d'Esch
- SPEC-MK** Zone spéciale - Minett-Kompost
- SPEC-S** Zone spéciale - station-service
- SPEC-F** Zone spéciale Foetz

Zones superposées

- PAP** approuvé par le Ministre de l'Intérieur
- Zone soumise à un plan d'aménagement particulier "nouveau quartier"**
- Zone d'aménagement différé**
- Couloir pour projets routiers**
- Couloir pour projets de mobilité douce**
- Couloir pour projets de canalisation pour eaux usées**
- Secteur protégé de type "environnement construit" - C**
- Secteur protégé de type "environnement naturel et paysage" - N**
- Zone de bruit ≥ 70 dBA** (9)

Zones ou espaces définis en exécution de dispositions légales, réglementaires ou administratives spécifiques relatives:

- à l'aménagement du territoire**
 - Décharge pour déchets inertes (10)
 - Plans directeurs sectoriels (projet 2019) (12)
- à la protection de la nature et des ressources naturelles**
 - Zone protégée d'intérêt national - déclarée (1)
 - Zone protégée d'intérêt national - à déclarer (2)
 - Zone protégée d'intérêt communautaire - Réseau Natura 2000 - "Zones habitats" (3)
 - Zone protégée d'intérêt communautaire - Réseau Natura 2000 - "Zones de protection spéciale" (3)
- à la protection des sites et monuments nationaux**
 - Immeubles et objets classés monuments nationaux (4)
 - Immeubles et objets inscrits à l'inventaire supplémentaire (4)
- à la gestion de l'eau**
 - Zone inondable - HQ10 (5)
 - Zone inondable - HQ100 (5)
 - Zone inondable - HQ extrême (5)

Autres (à titre indicatif)

- Biotopes protégés** (relevé non exhaustif) (6)
- Habitats d'espèces protégées** (Art. 17) (relevé non exhaustif) (7)
- Sites de reproduction et aires de repos d'espèces intégralement protégées** (Art. 21) relevé non exhaustif
- Cimetière**
- Conduites électriques aériennes** (8)
- Réseau du SES** (11)
- Cours d'eau / Eaux stagnantes** (8)
- Courbes de niveau, équidistance 5 m** (8)
- Autoroute** (8)
- Limite de la commune**

Modification ponctuelle en

- HAB-1** Zone d'habitation 1