
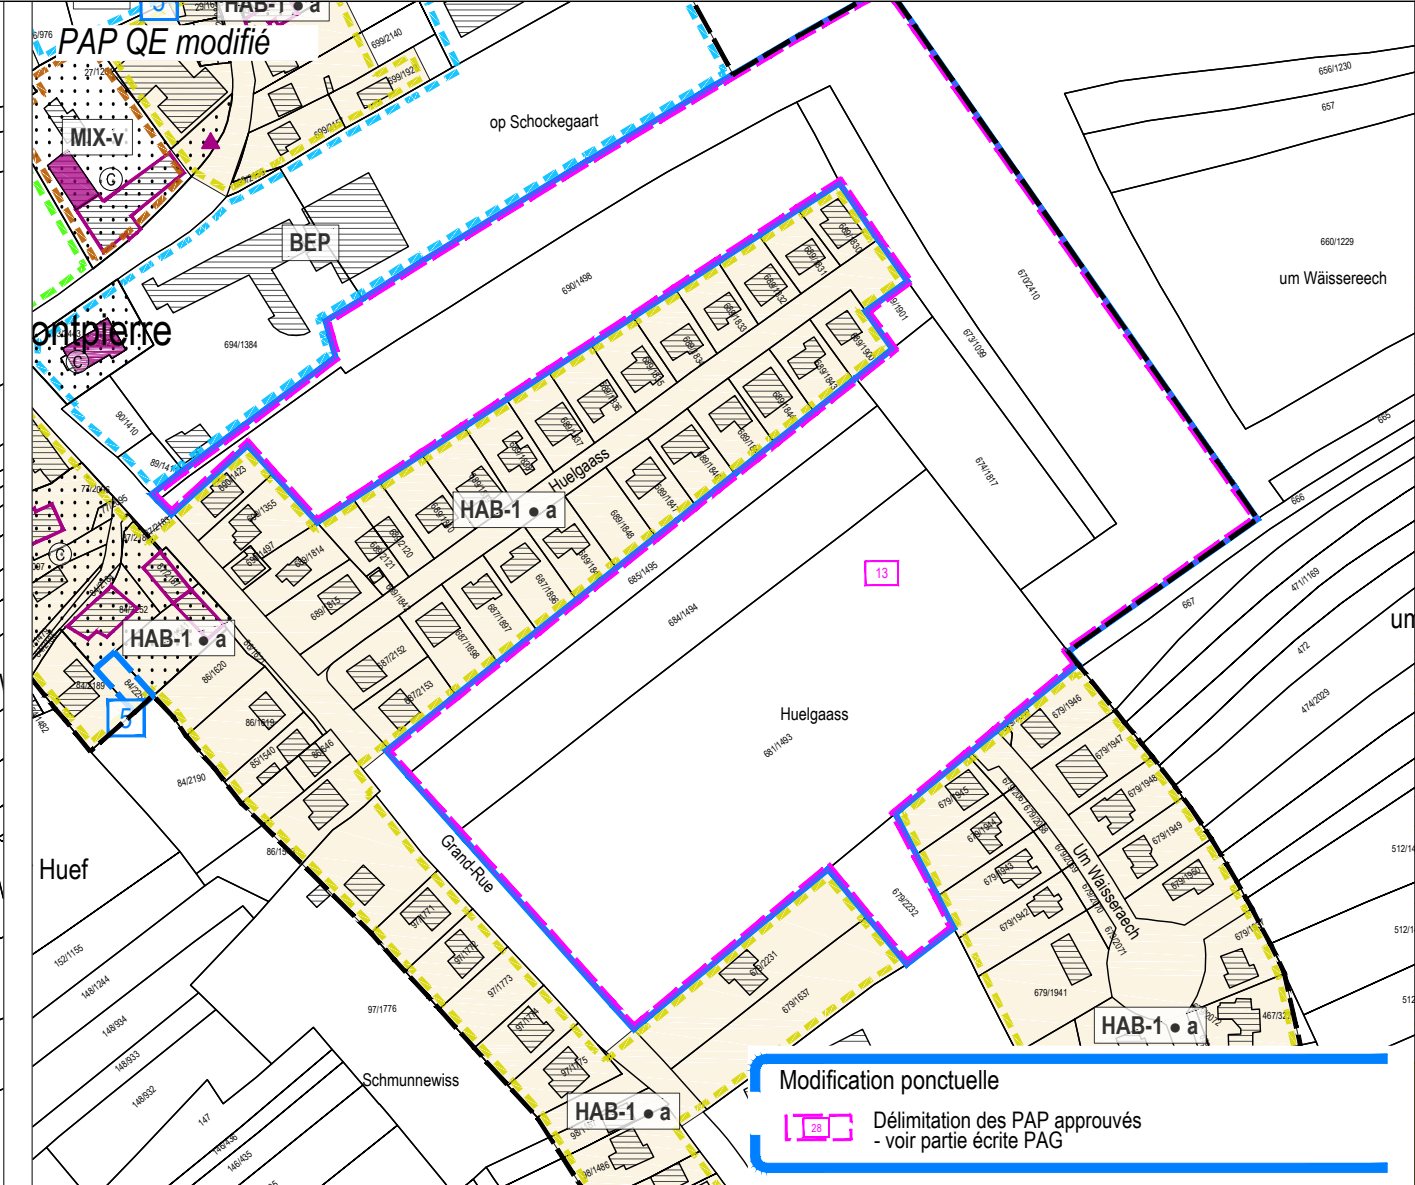


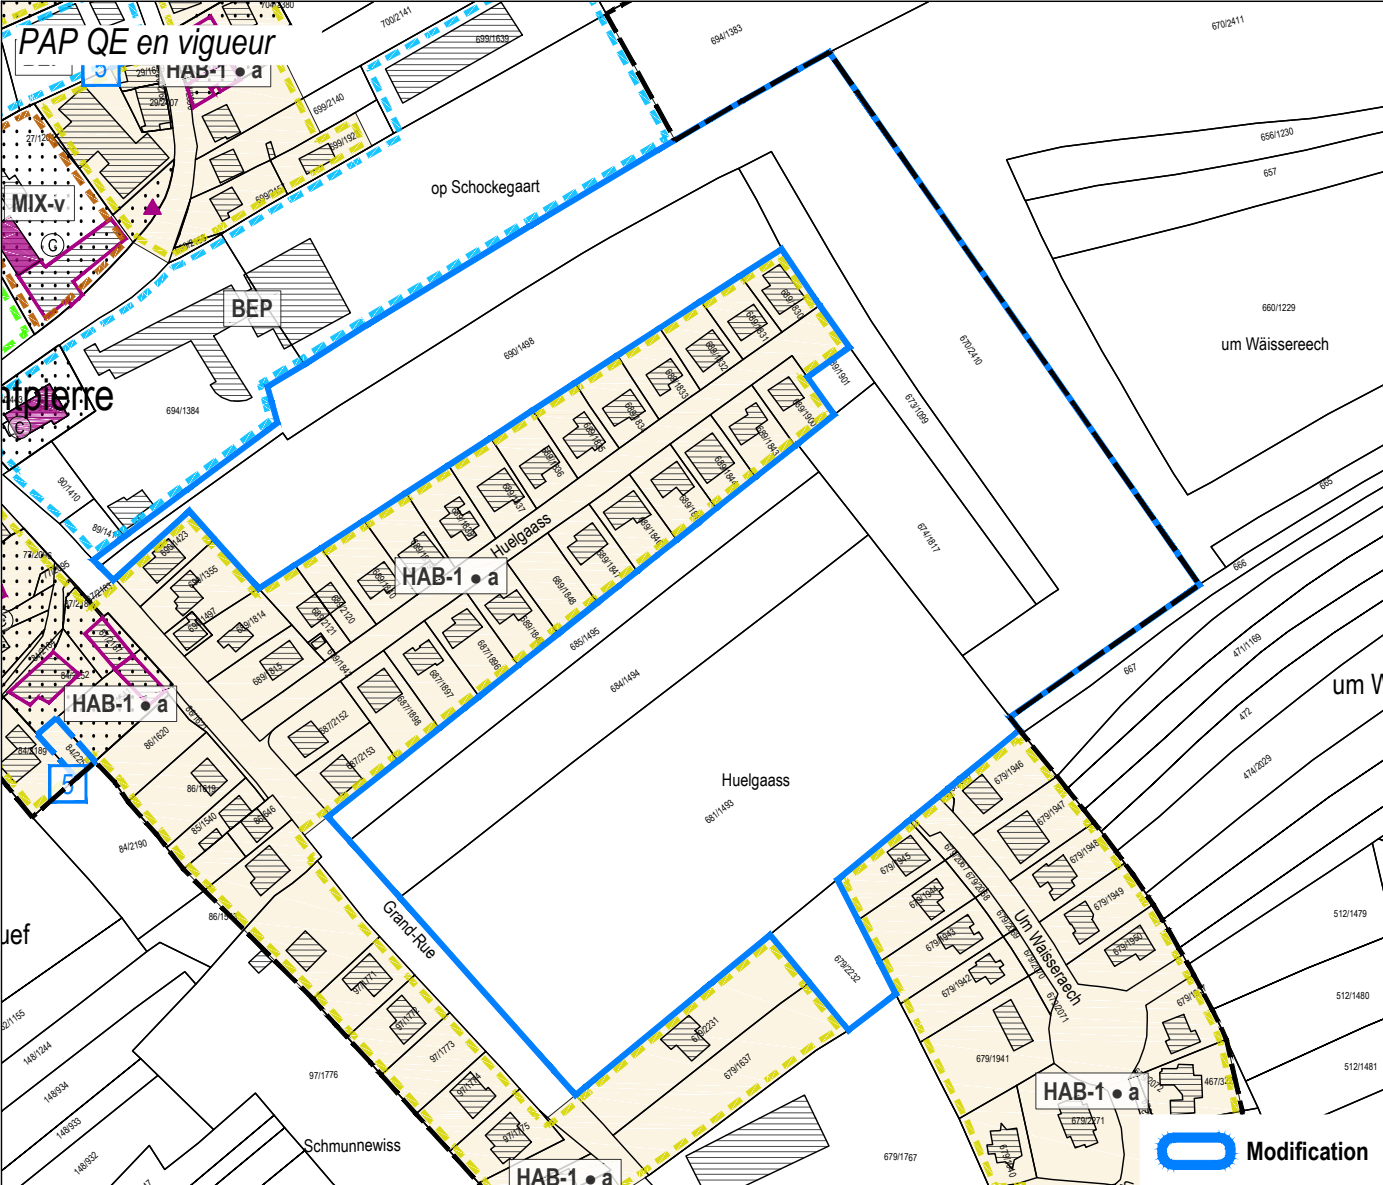

Légende du PAP QE en vigueur

Délimitation des plans d'aménagement particulier "quartier existant" - PAP QE

Type de zone	spécificités
PAP QE - Zone d'habitation 1	HAB-1 • a HAB-1 • a HAB-1 • b Logement (s) maximum: a = 2 b = 4
PAP QE - Zone d'habitation 2	HAB-2
PAP QE - Zones mixtes	MIX-u MIX-v MIX-r
PAP QE - Zone de bâtiments et d'équipements publics	BEP
PAP QE - Zone de bâtiments et d'équipements publics - type 1	BEP-1

PAP QE - Zones d'activités économiques

ECO-c1 • a ECO-c1 • b ECO-c2 ECO-r ECO-n	SPEC-RE SPEC-MK SPEC-F • a SPEC-F • b SPEC-S
PAP QE - Zone spéciale "Rue d'Esch"	
PAP QE - Zone spéciale "Minett-Kompost"	
PAP QE - Zone spéciale "Foetz"	
PAP QE - Zone spéciale "station-service"	

PAP QE - Zone de sport et de loisir

REC • a REC • b REC-pm JAR	Délimitation des PAP approuvés - voir partie écrite PAG Modification approuvée Secteur protégé de type "environnement construit" - C à titre indicatif Construction à conserver (1) Gabarit d'une construction existante à préserver (1) Alignement d'une construction existante à préserver (1) Petit patrimoine à conserver (1) Délimitation de la zone verte à titre indicatif (PAG août 2021)
PAP QE - Zone de jardins familiaux	