




IMPLANTATION 1/200

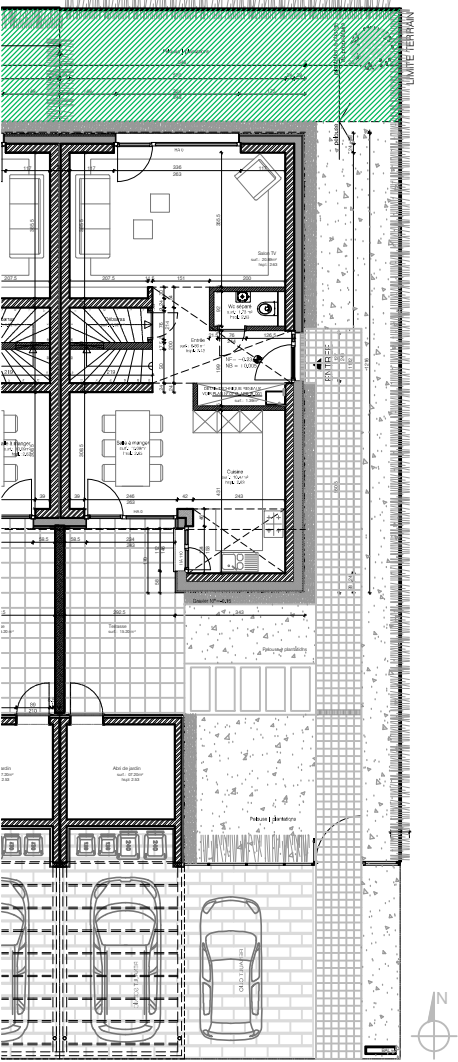


REZ DE CHAUSSEE

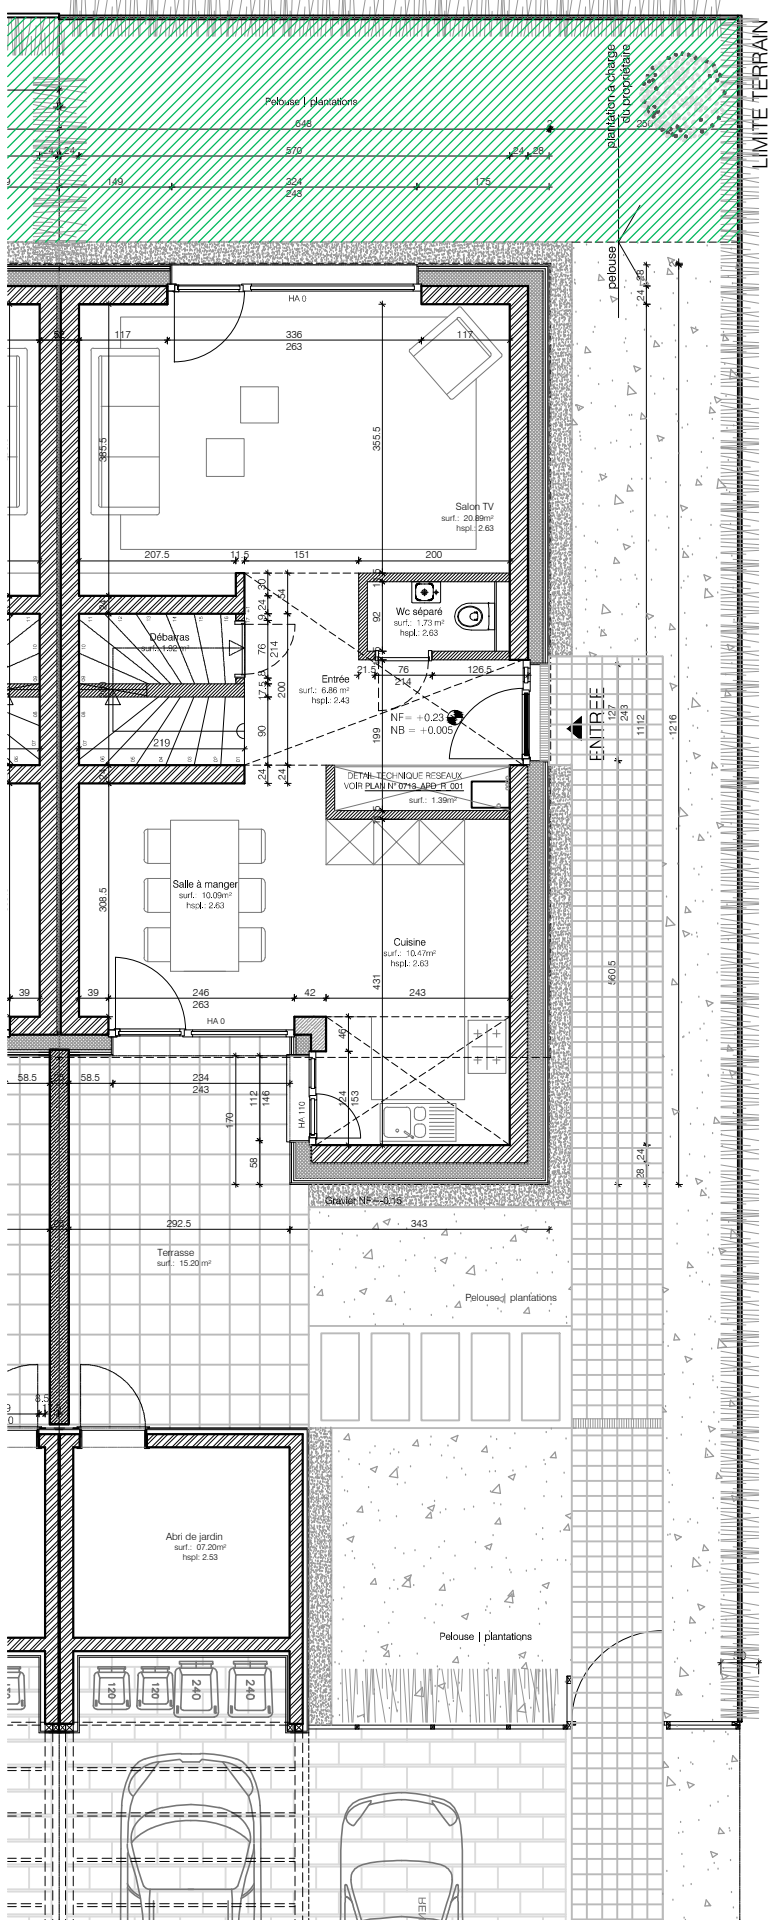

ETAGE

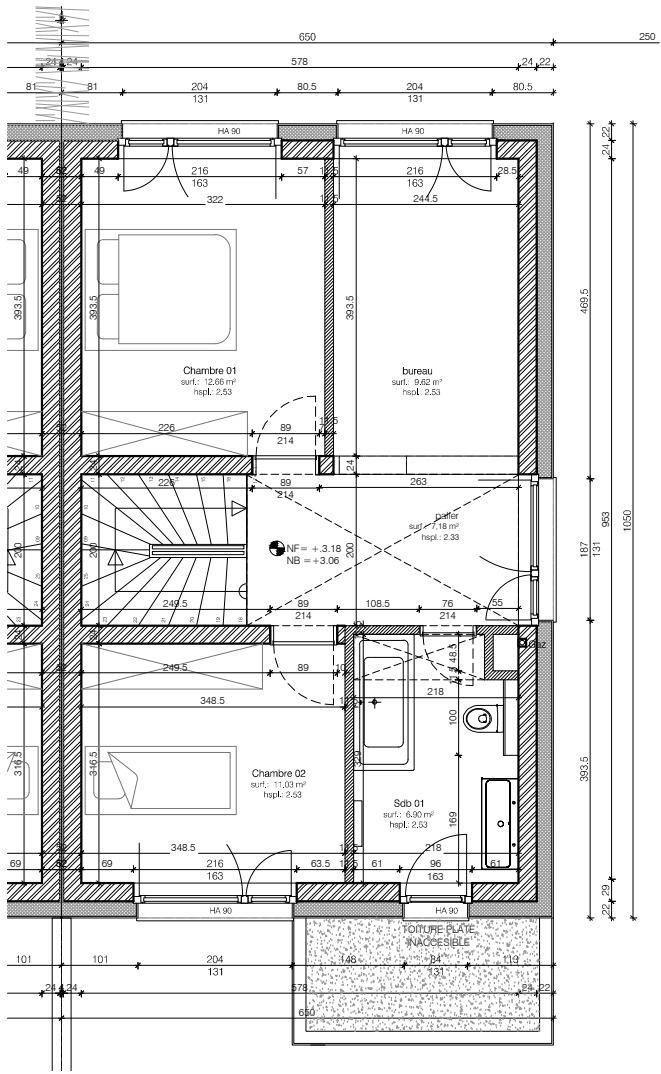

COMBLES

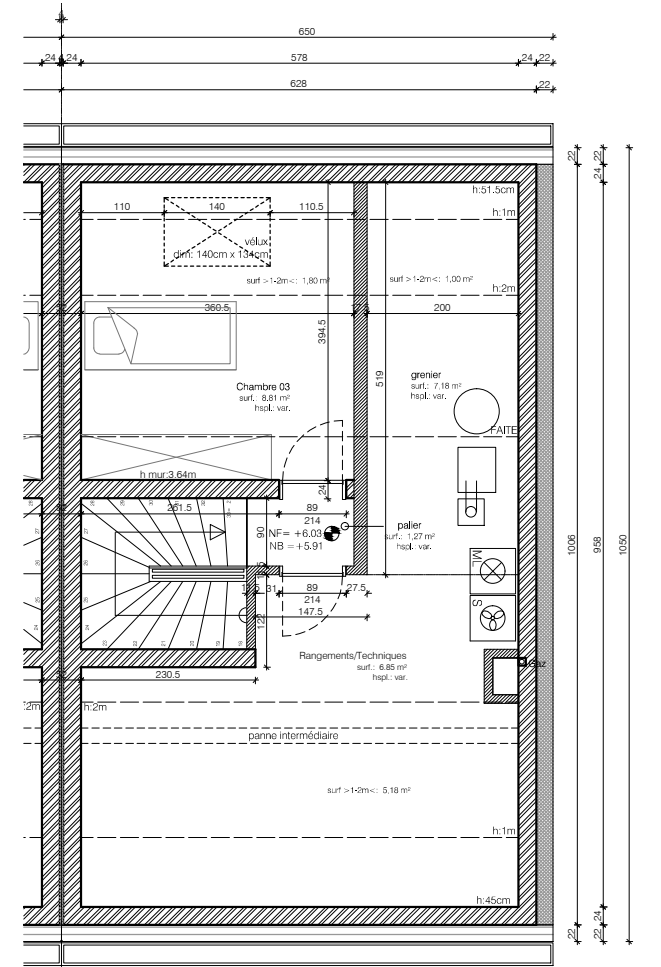

METAFORM
atelier d'architecture

24-28, rue Goethe
L-1637 Luxembourg

Tel: + 352 / 26 45 86 25
Fax: + 352 / 26 45 86 21

E-mail : metaform@pt.lu
www.metaform.lu

Les données et informations sur les plans sont purement indicatives et non contractuelles.

Maître d'ouvrage

Administration Communale
de Mondcarange

Projet

Maison Type A1

Lotissement
"bei der Kazebaach"

Phase

Plan de vente

Document
plans

concerne maisons:
12, 17, 19, 21, 23, 45, 47 et
49

Echelle
1/100

Date
24.10.2014

N° de plan

Indice
0