


**Légende du P.A.P.**

Représentation schématique du P.A.P. (Plan d'Aménagement Particulier)

	Calcul des limites (alignements)		Surface de la zone d'habitat individuel
	Alignement des limites (alignements)		Surface de la zone d'habitat collectif
	Alignement des limites (alignements)		Surface de la zone d'habitat individuel
	Alignement des limites (alignements)		Surface de la zone d'habitat collectif
	Alignement des limites (alignements)		Surface de la zone d'habitat individuel
	Alignement des limites (alignements)		Surface de la zone d'habitat collectif

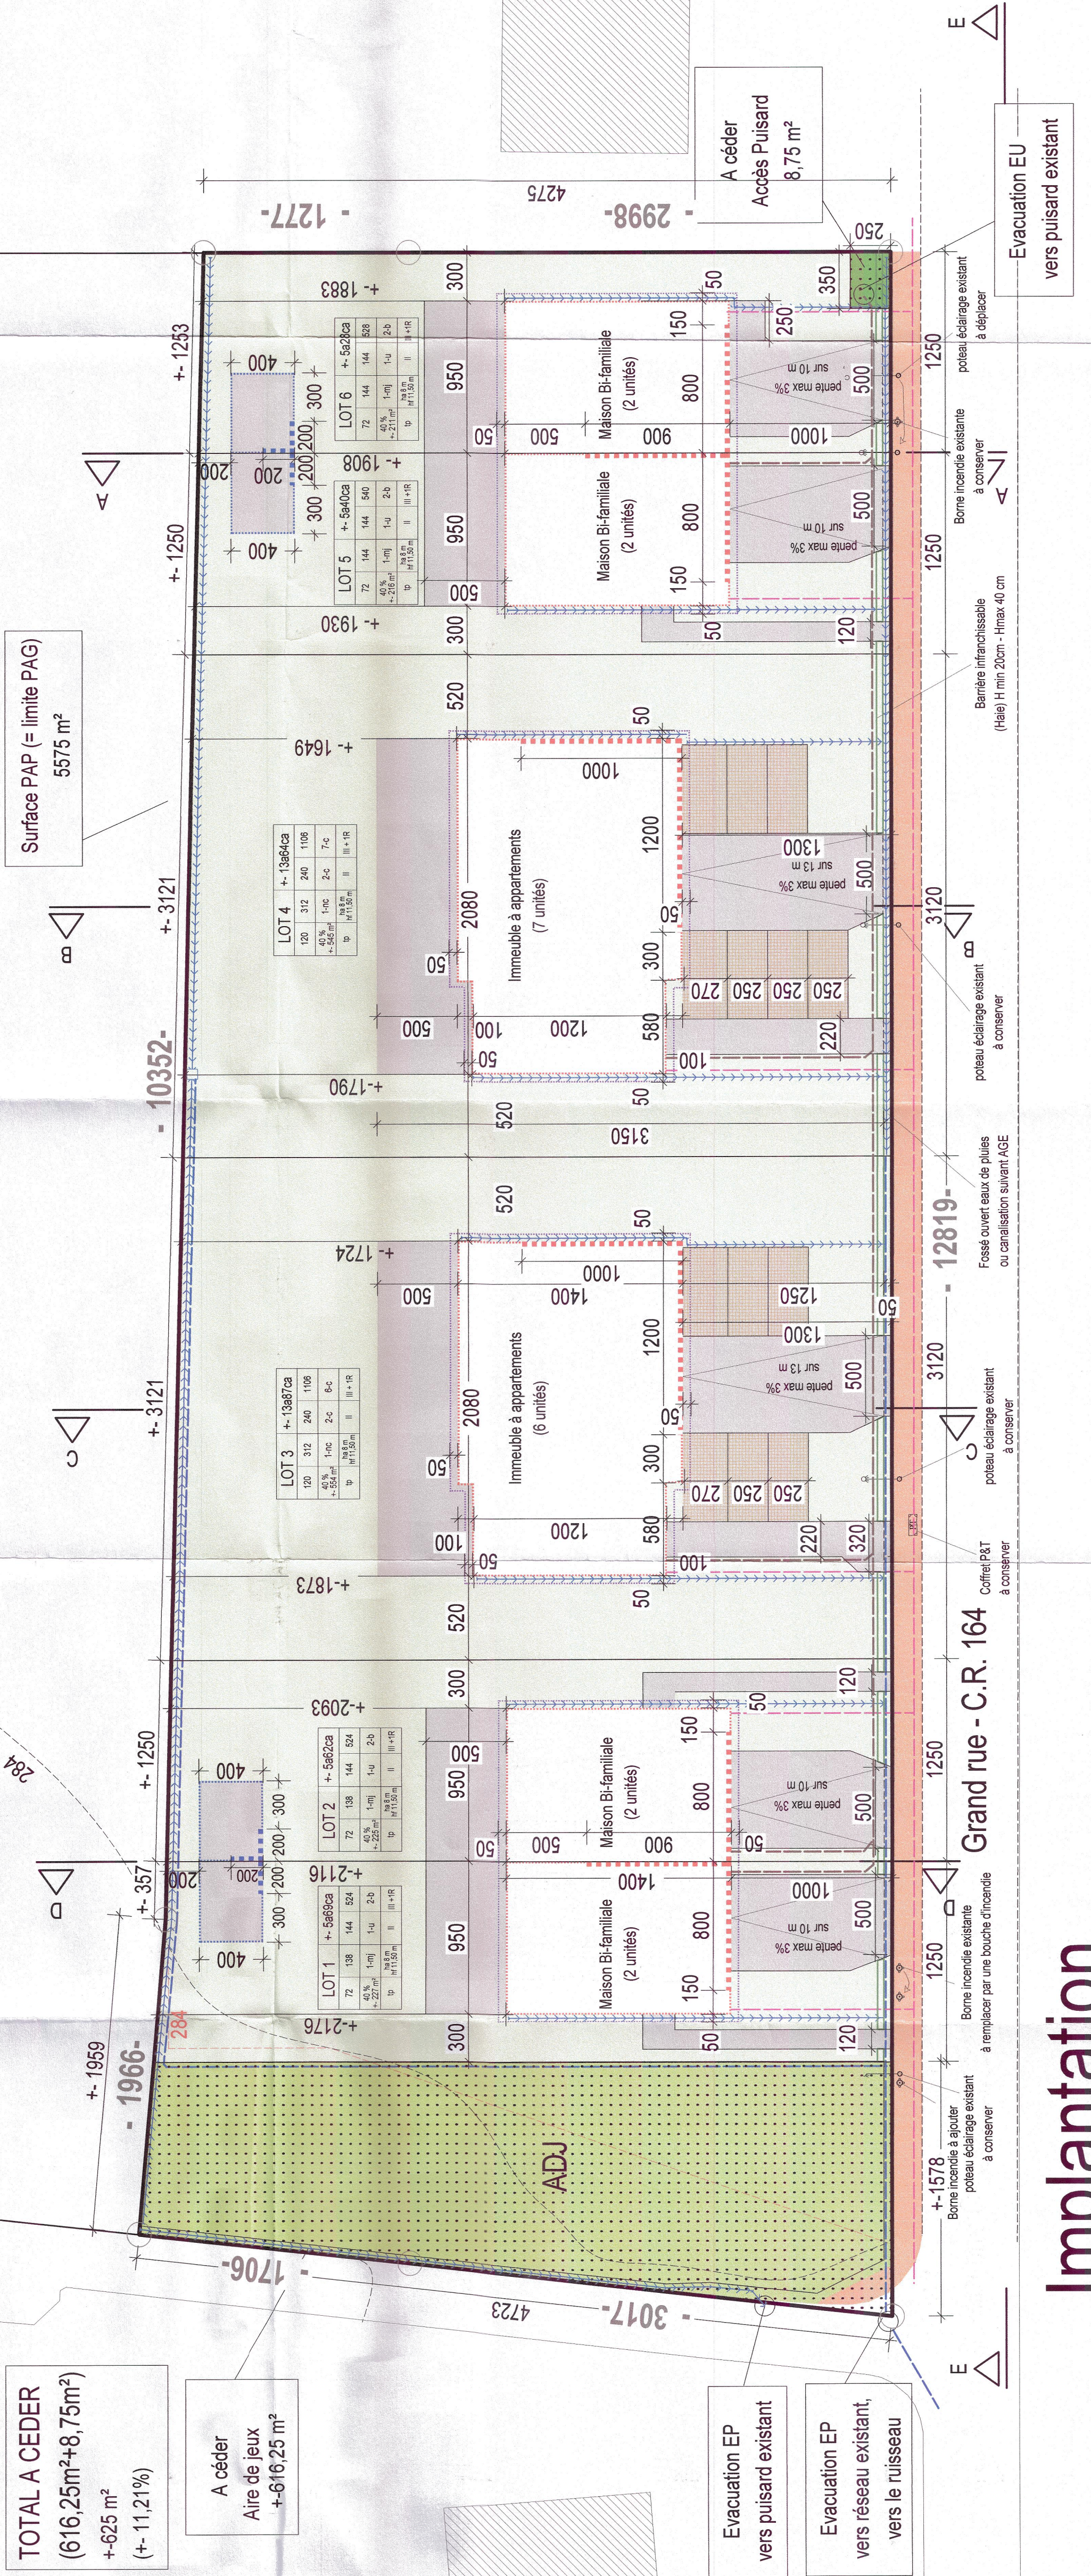

# Implantation

CONTACT: [lab@cau.lu](mailto:lab@cau.lu) - 352 30701029

INDICE: 1 DATE: 30/05/2017

OBJET: Plan d'aménagement particulier

TYPE DE PLAN: Modification partielle PAP

ADRESSES: 22, rue de l'Archevêque, L-1800 STRASSEN

COMMUNE de: Mondrange

PROPRIETAIRES: CREA-HAUS Promotions sàrl

ARCHITECTES: V2 ARCHITECTURE sàrl

DATE D'EMANATION: 15/08/2017

DESIGNATION: Implantation, Coupes type, Photos