




COUPE A - A

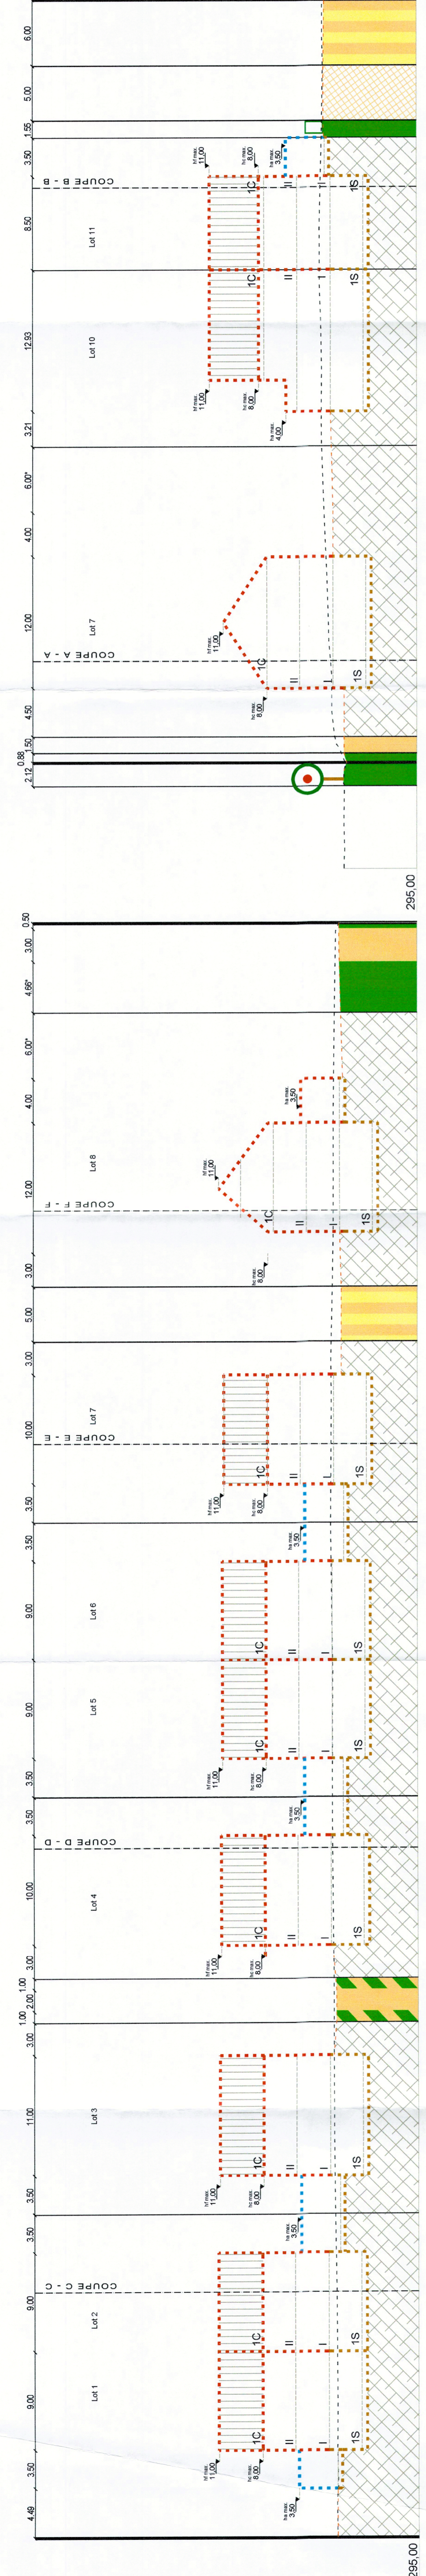


COUPE B - B

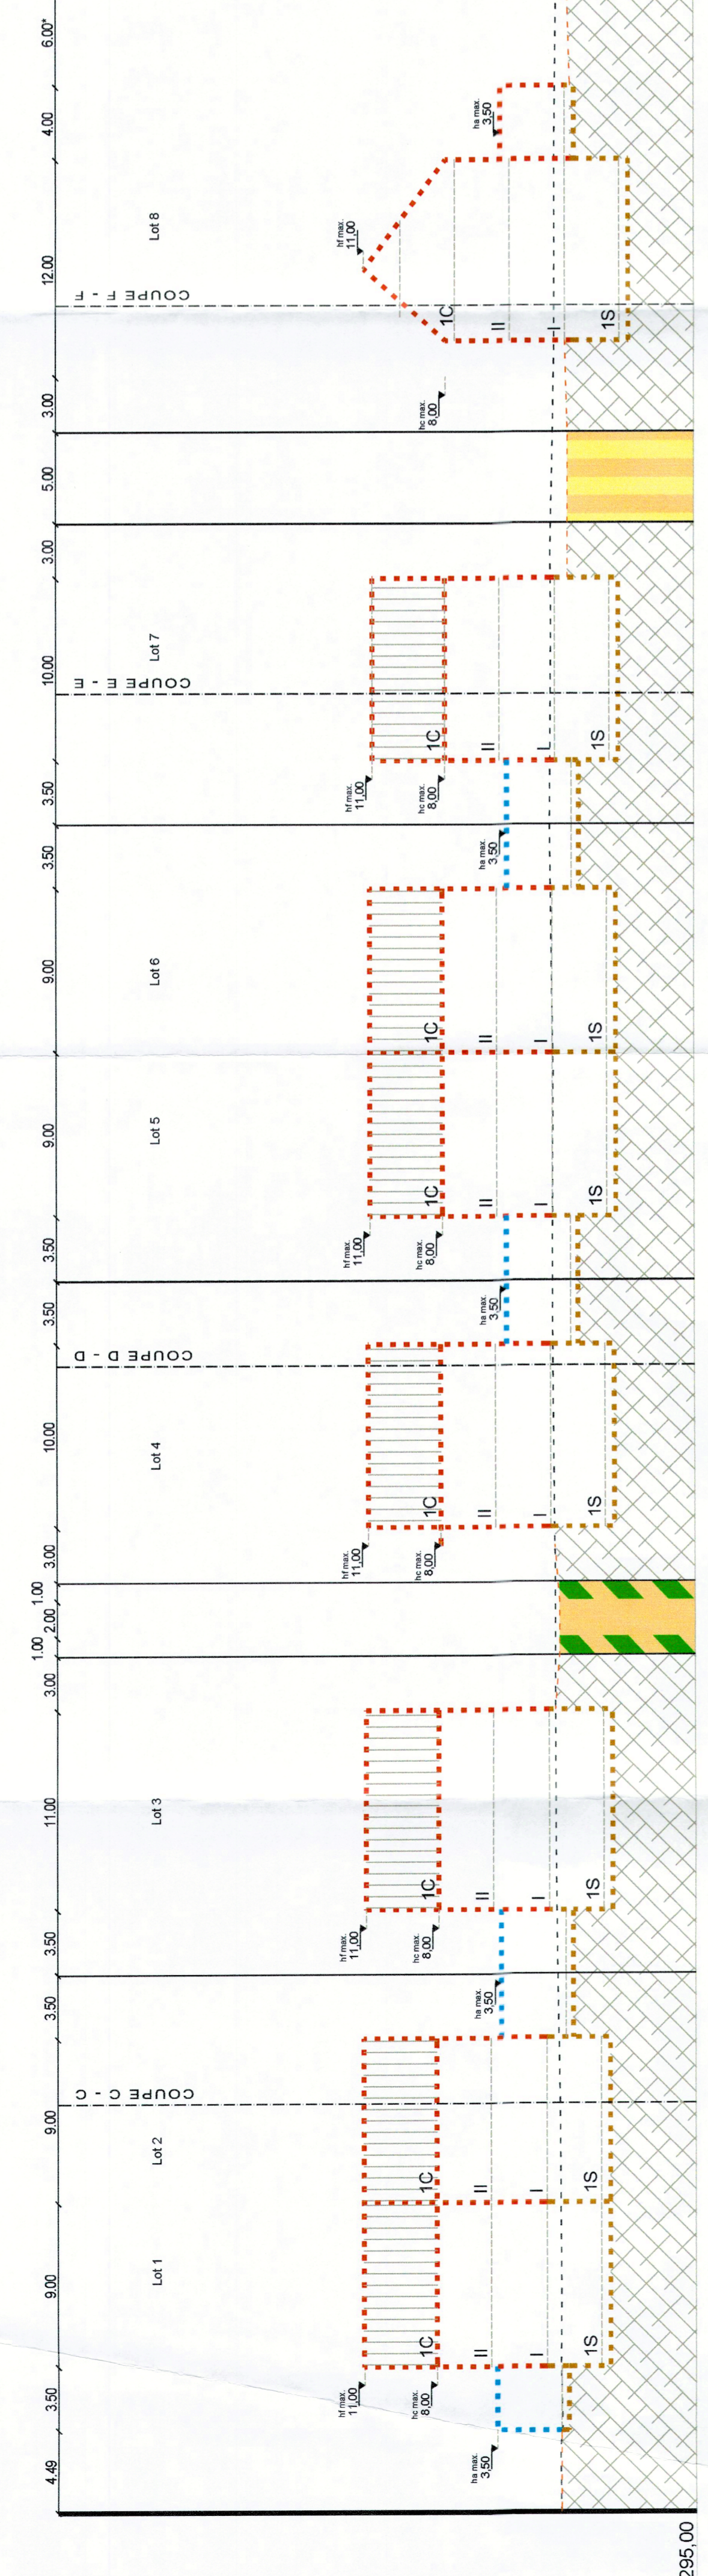


COUPE C - C

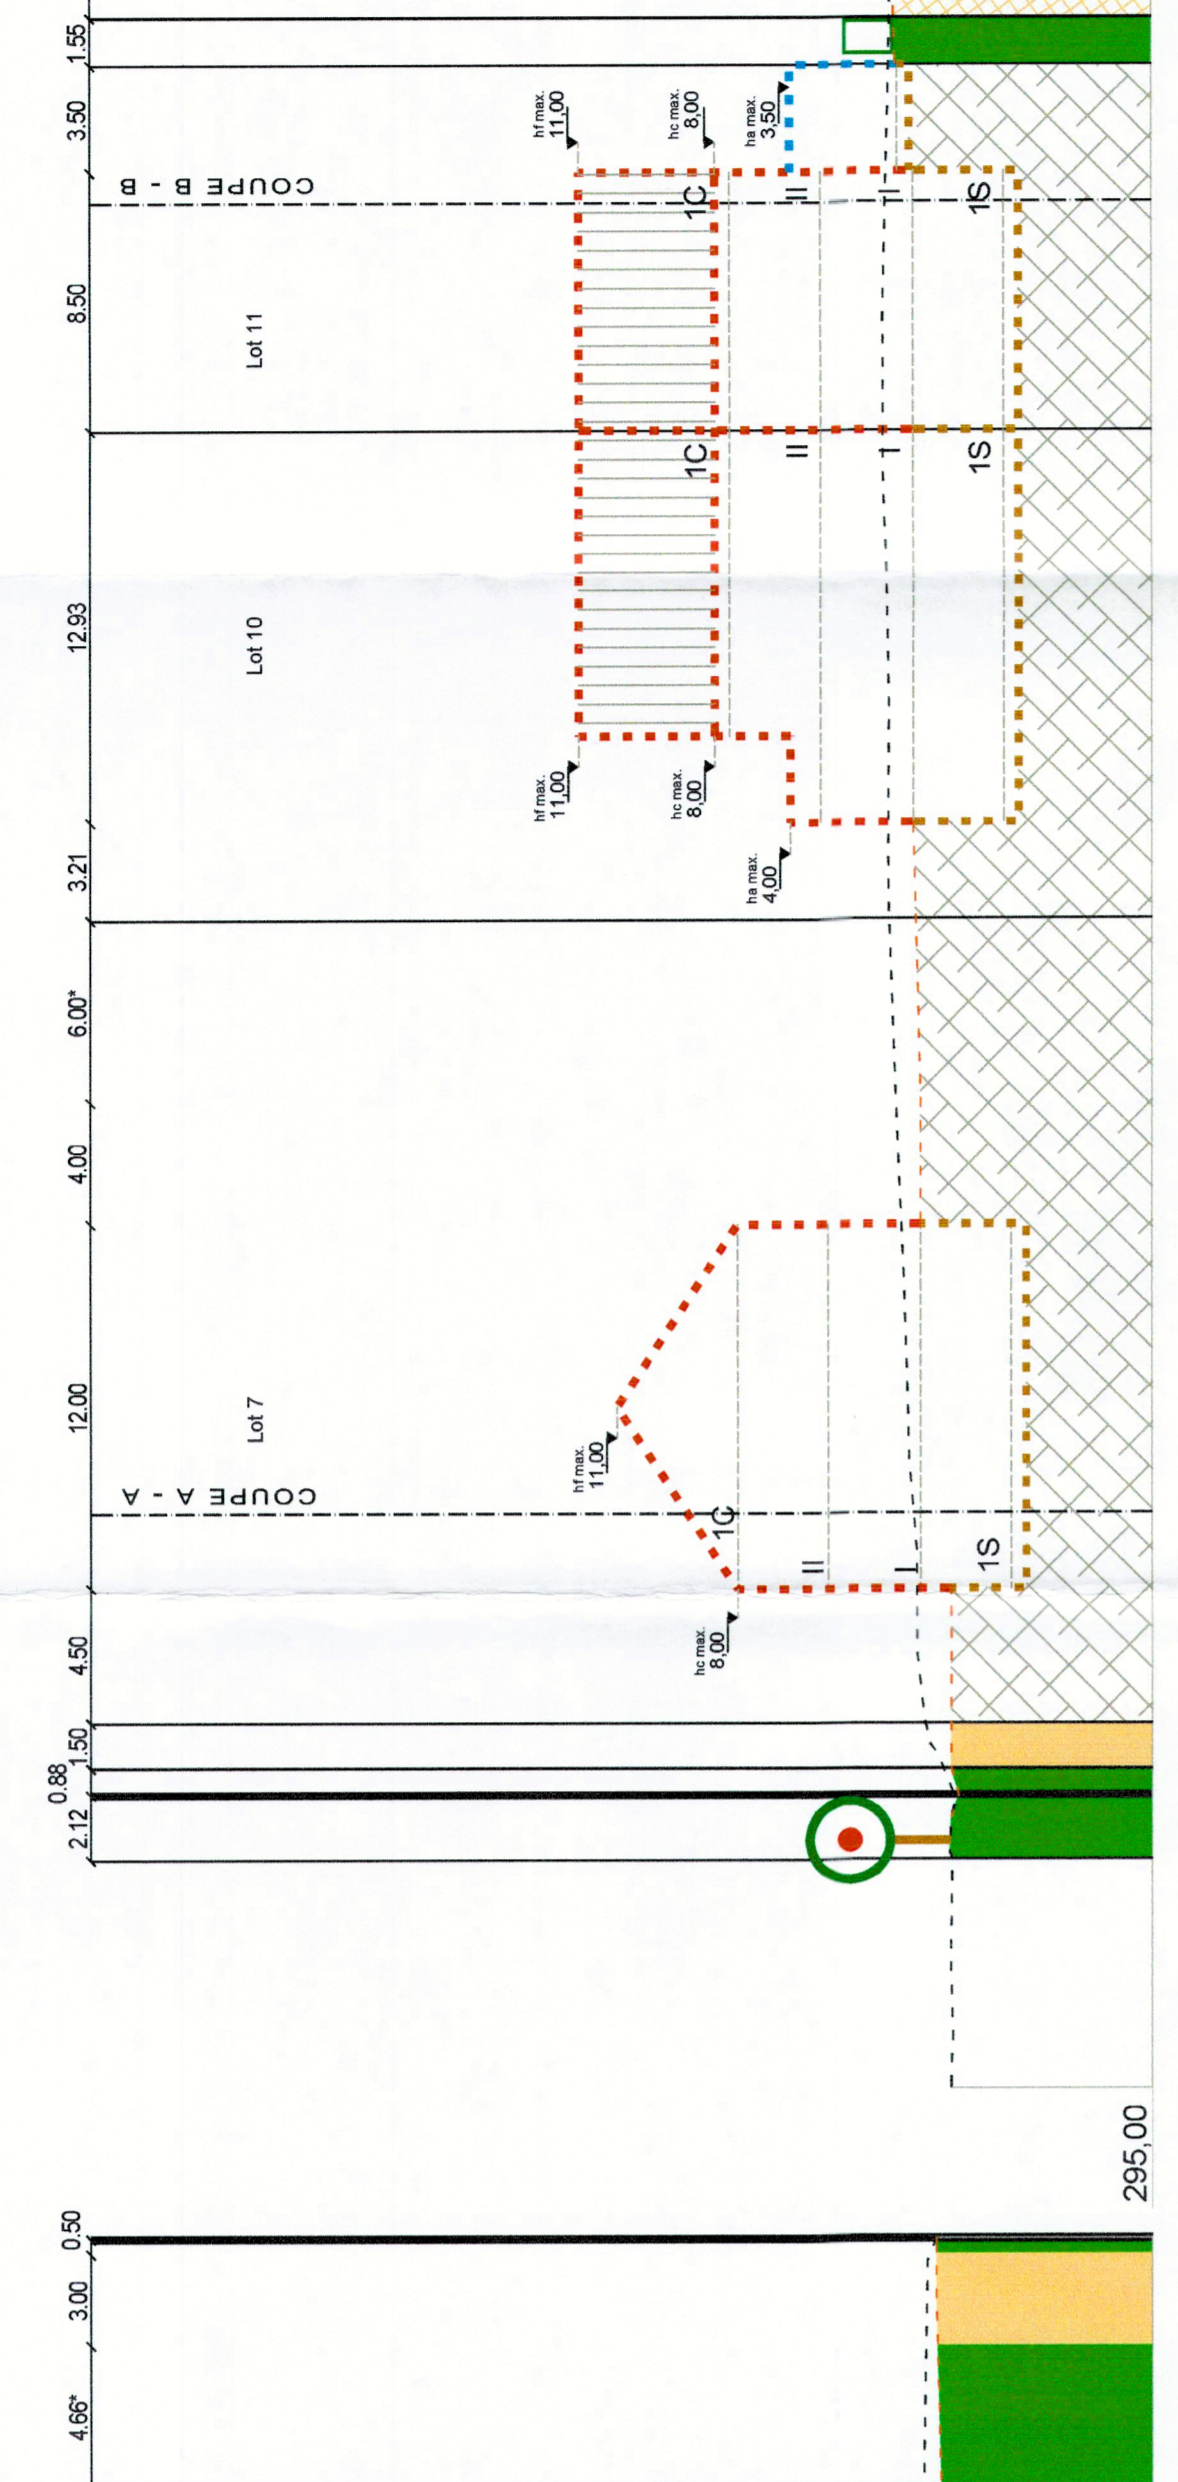


COUPE D - D

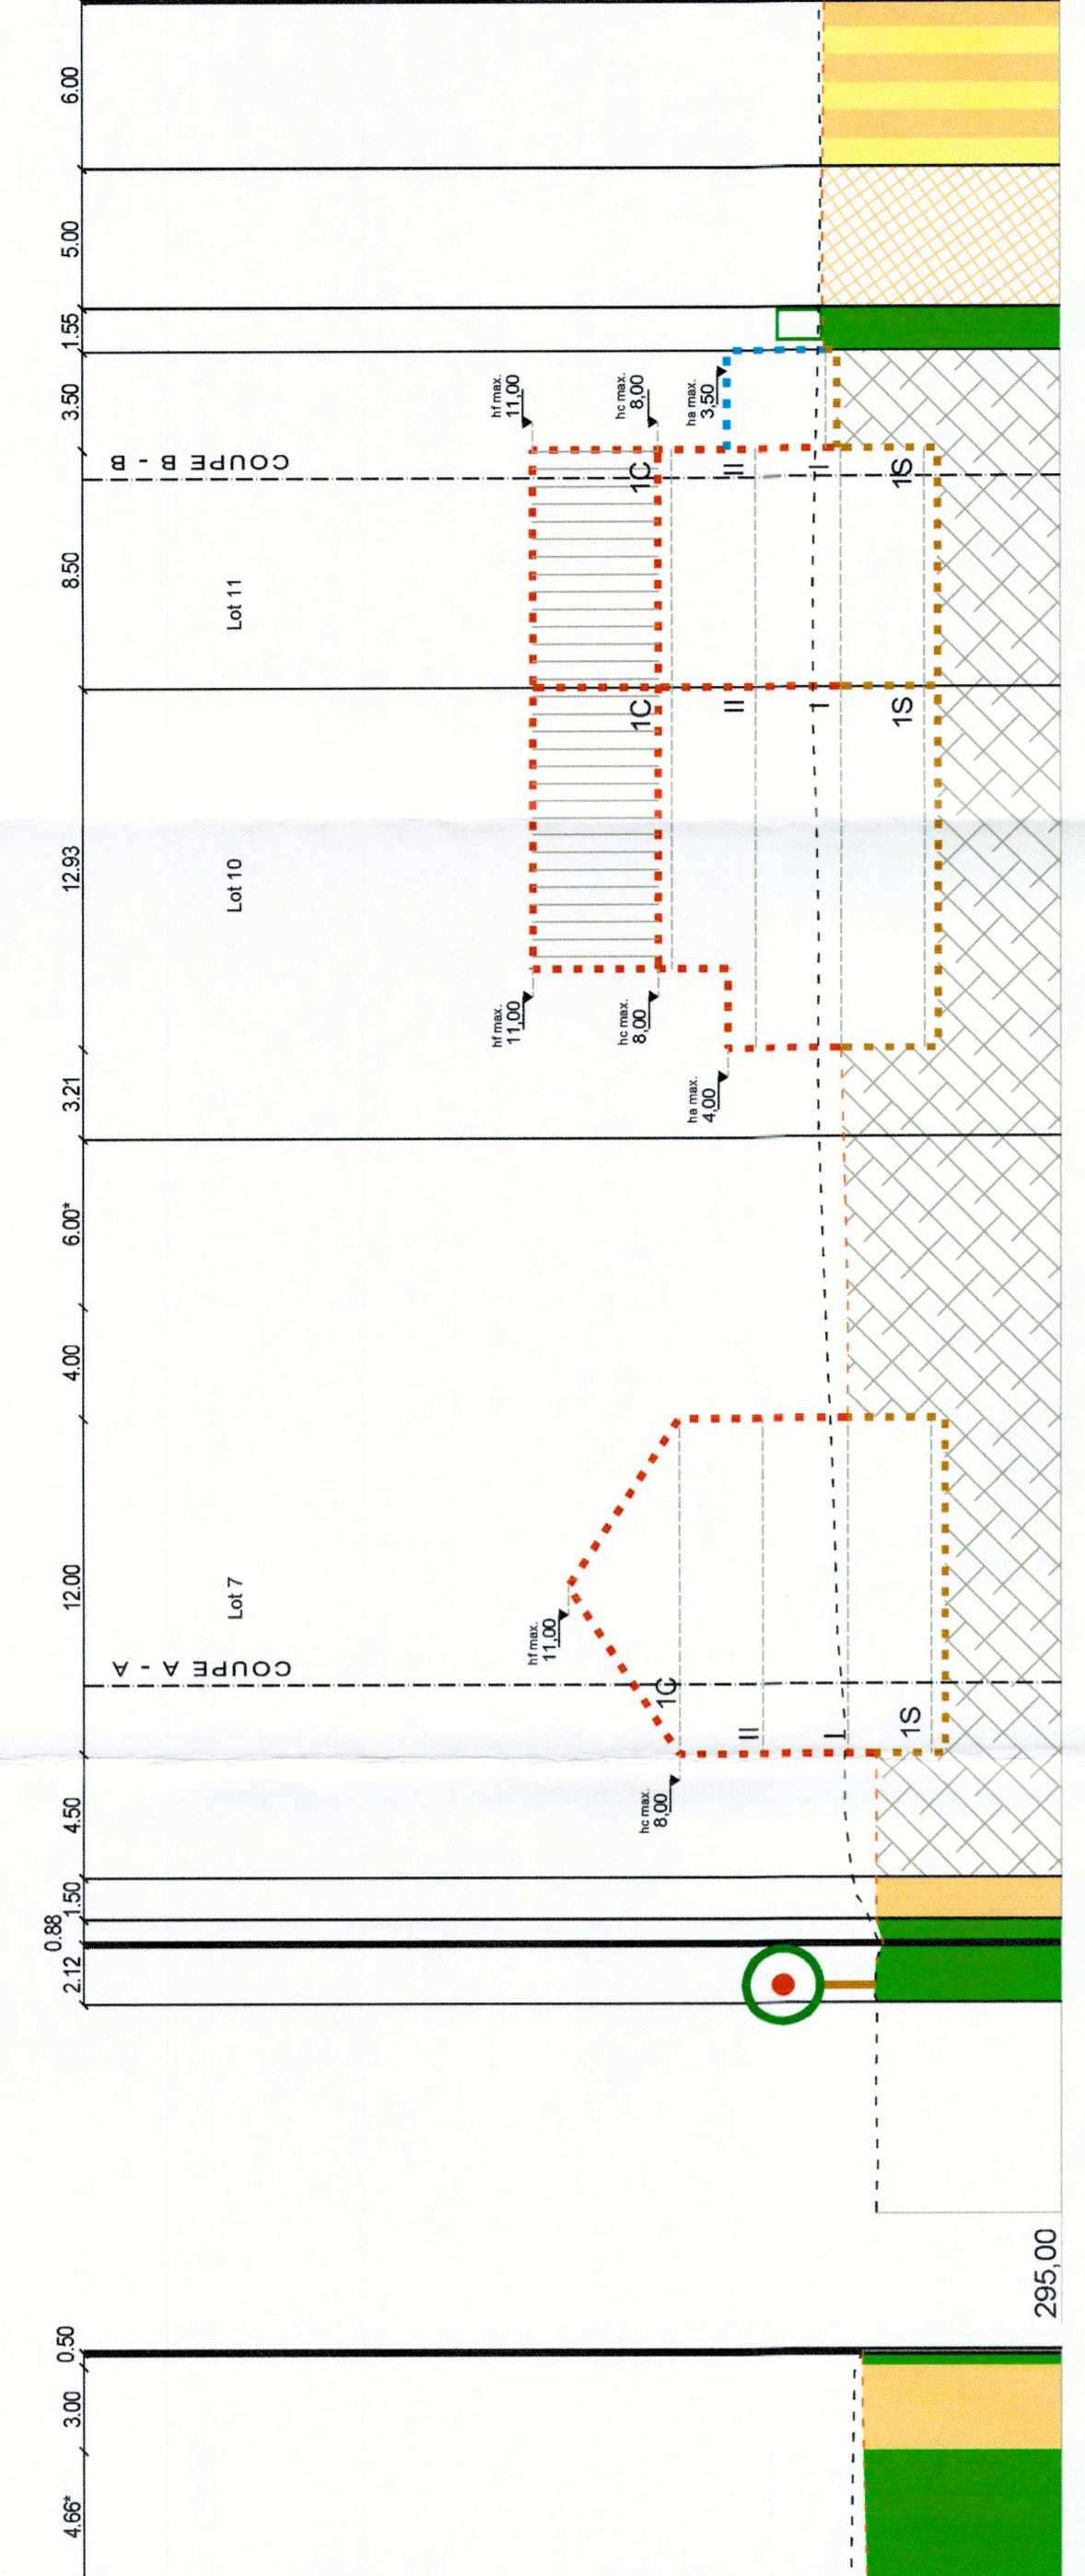


COUPE E - E

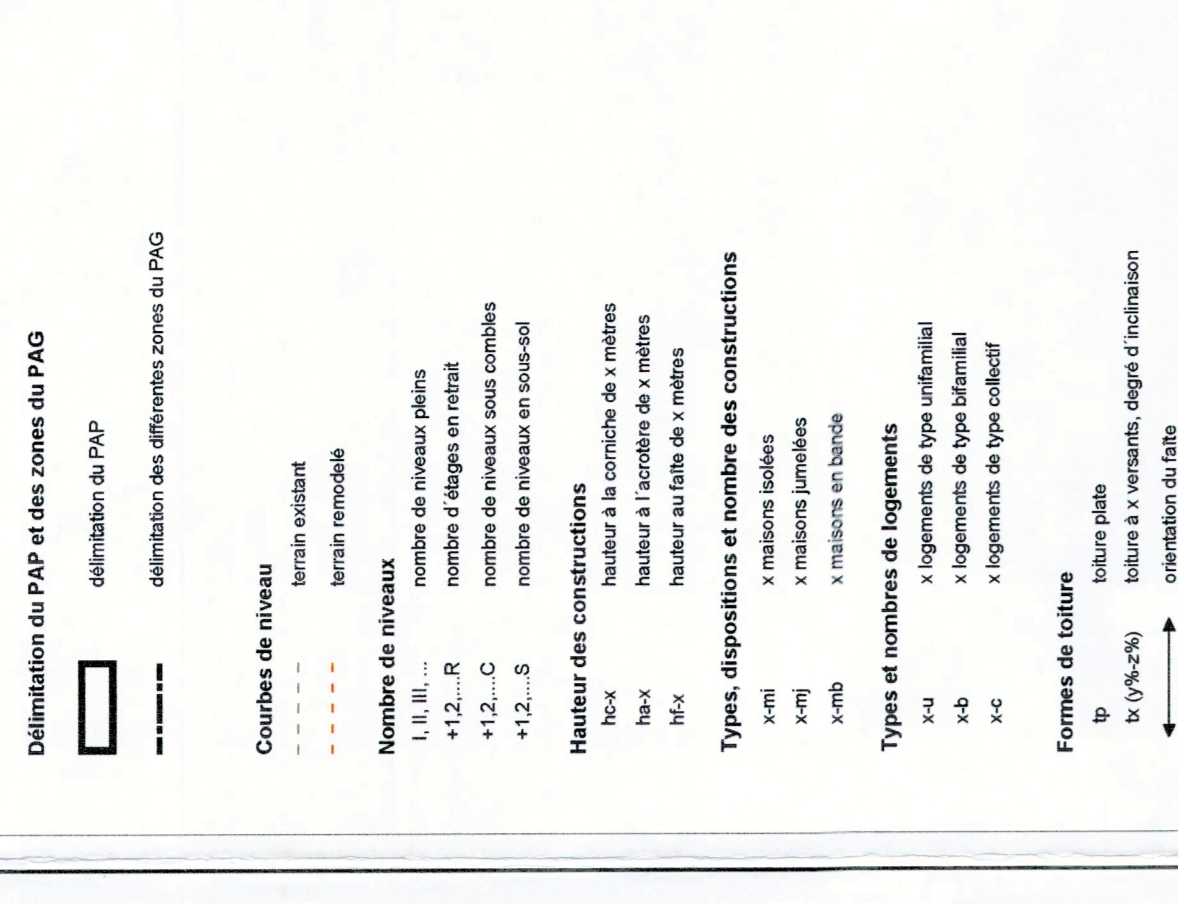


COUPE F - F

 



 



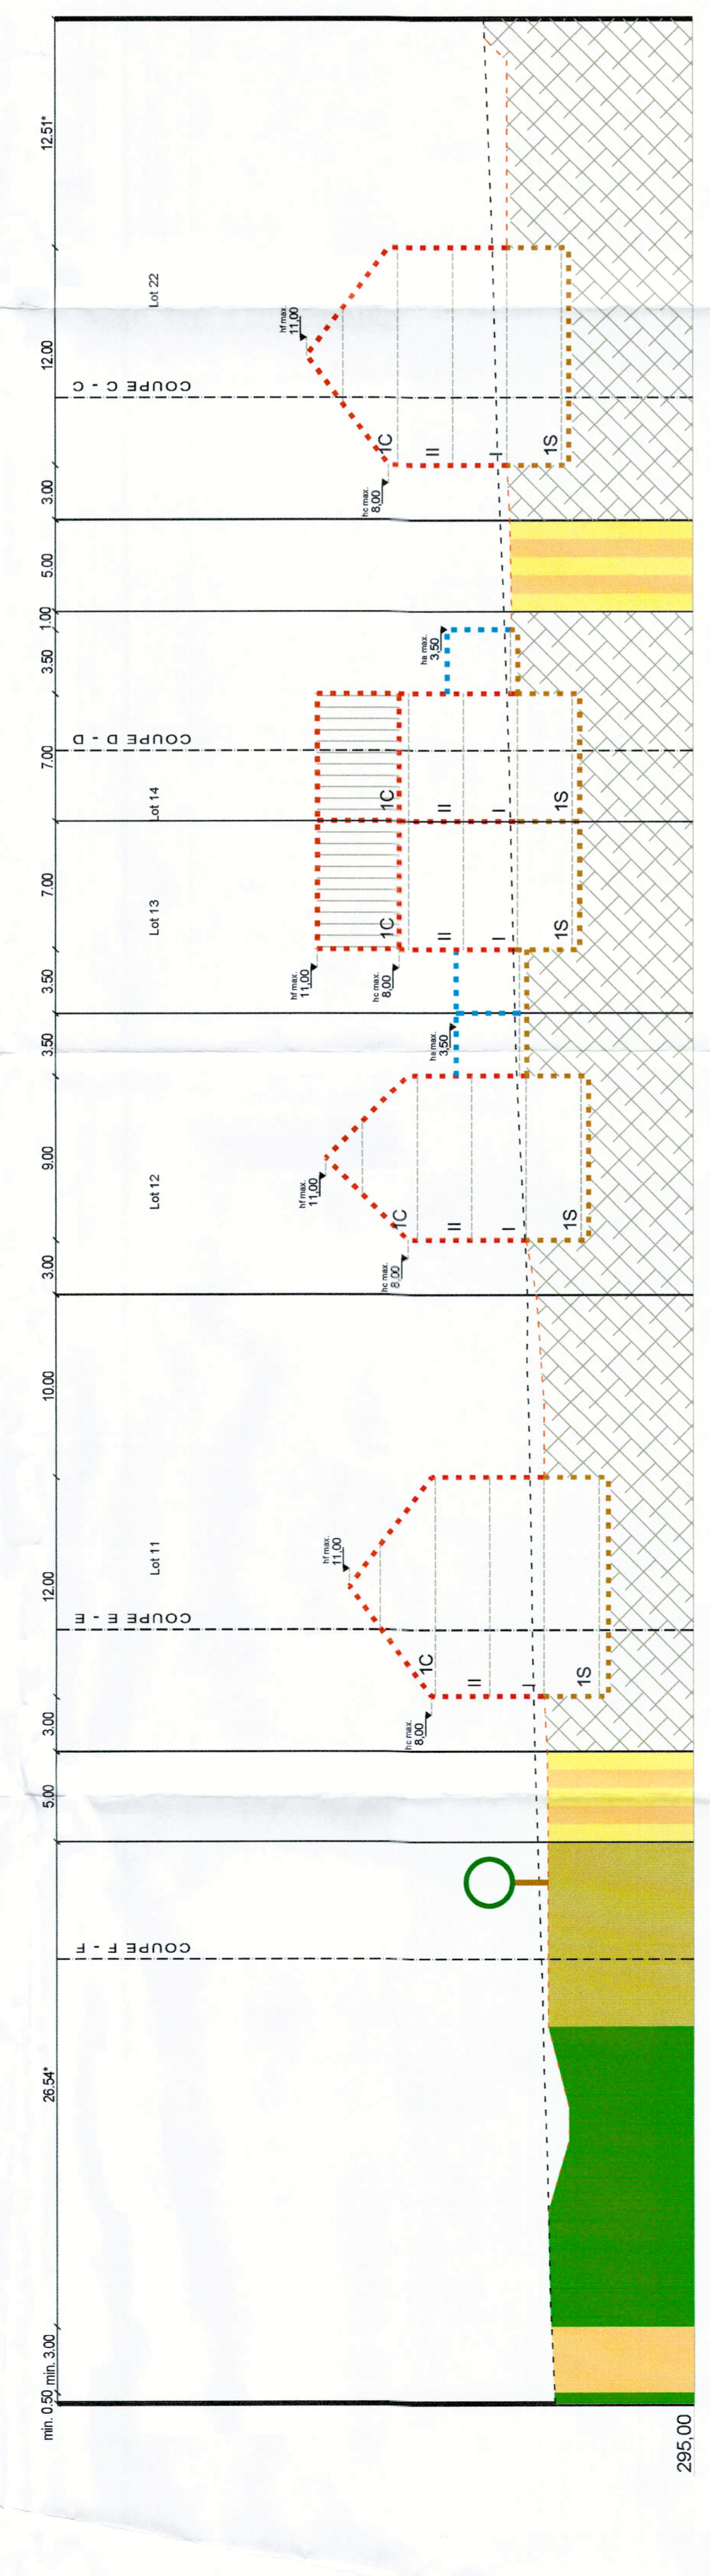


COUPE F - F

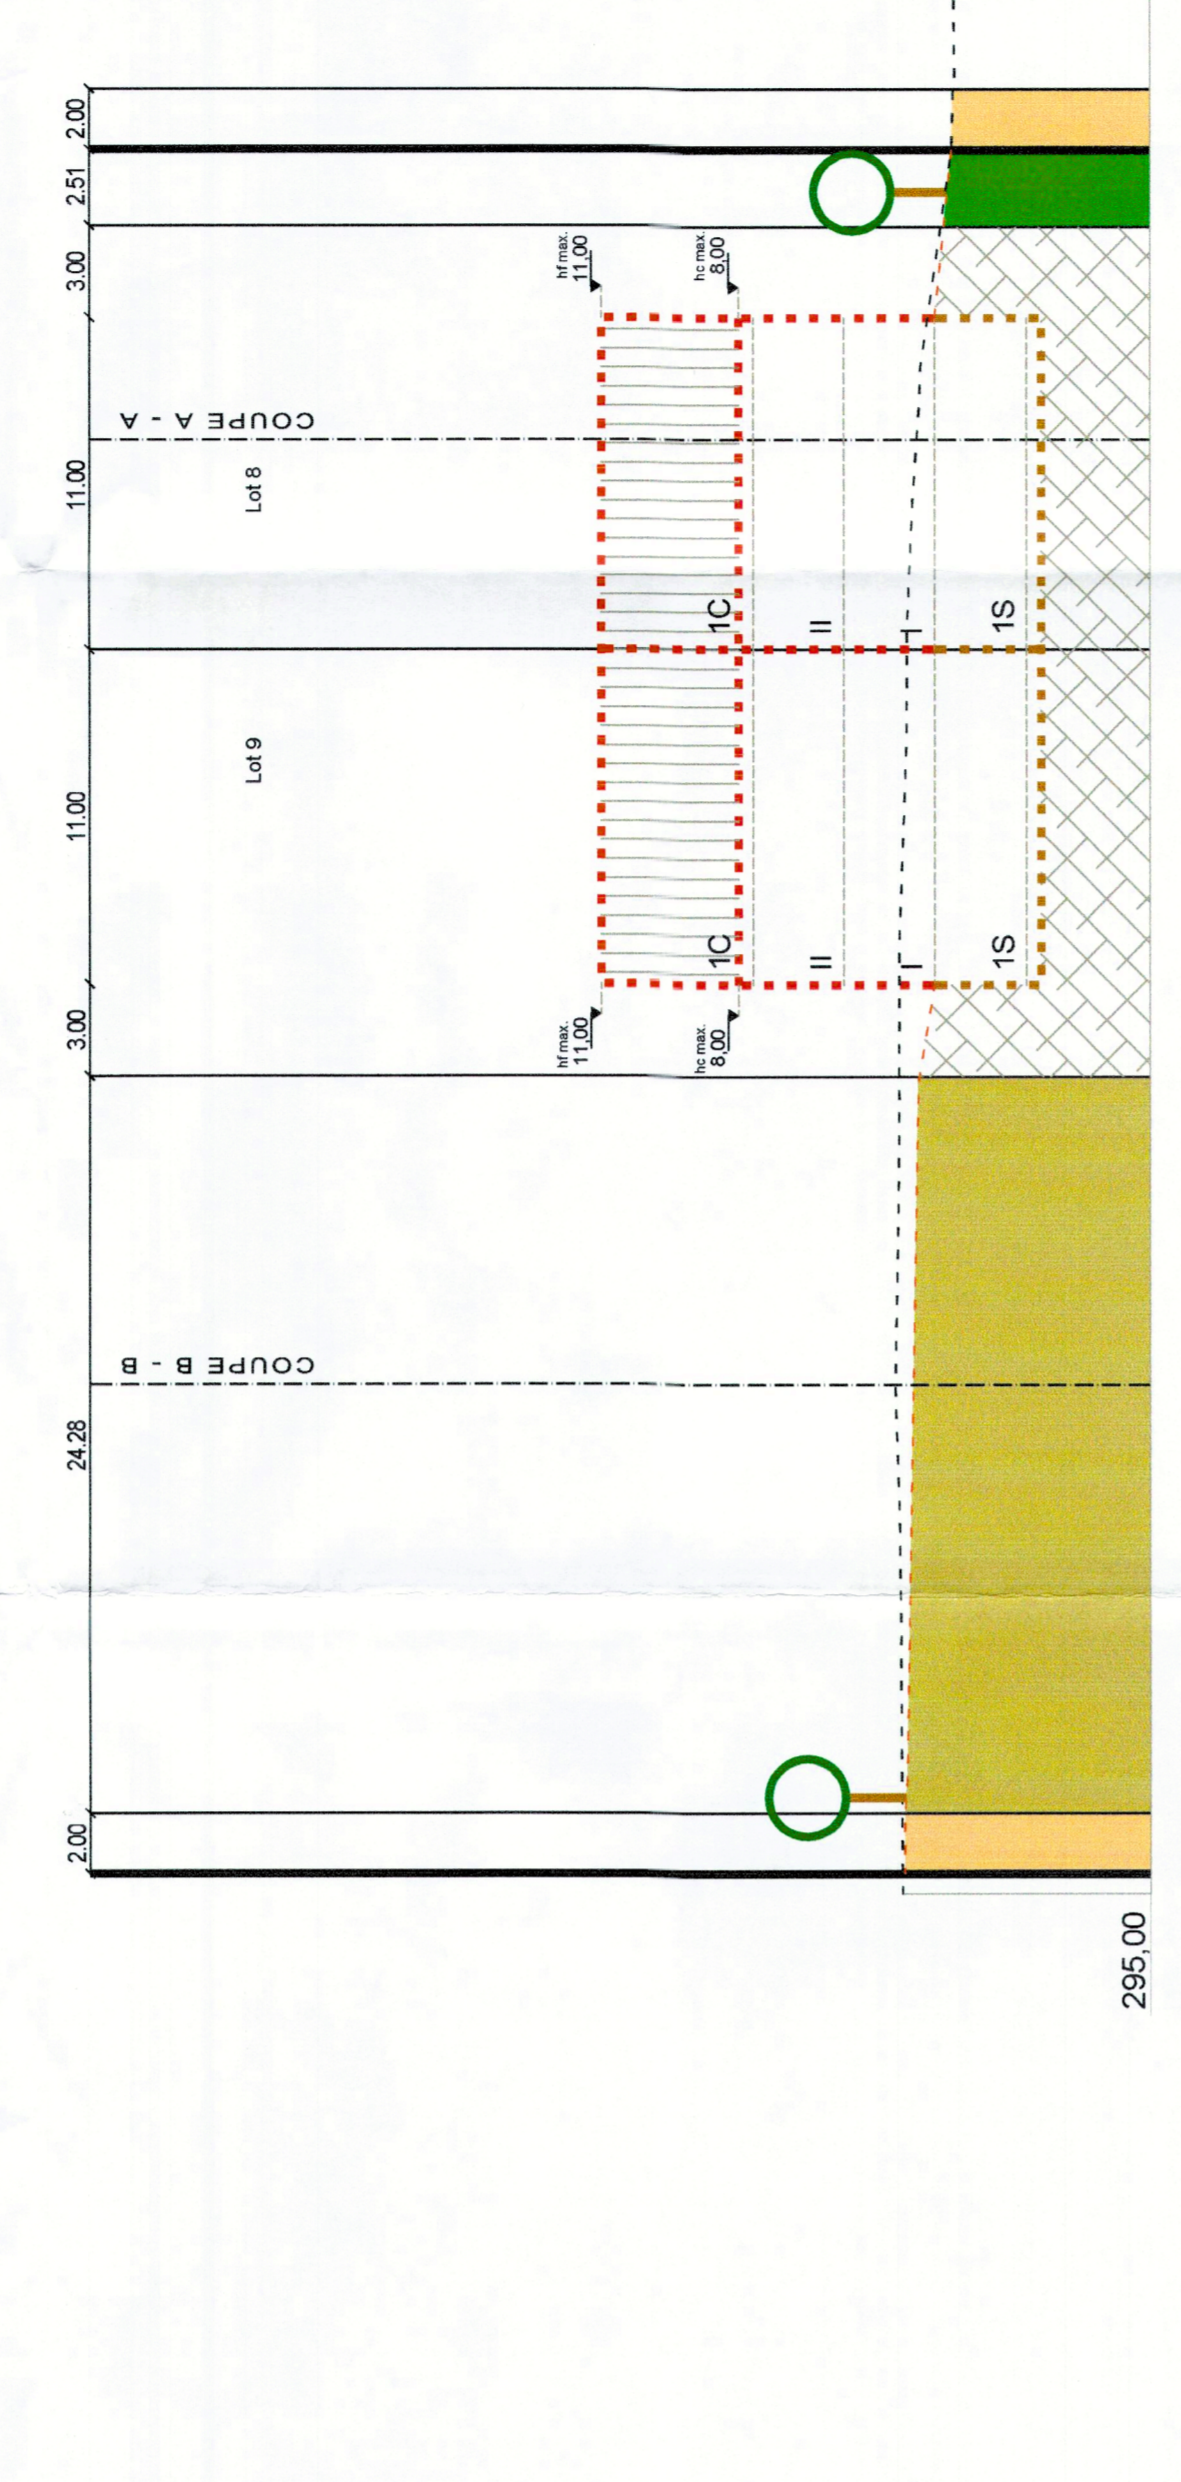


COUPE C - C

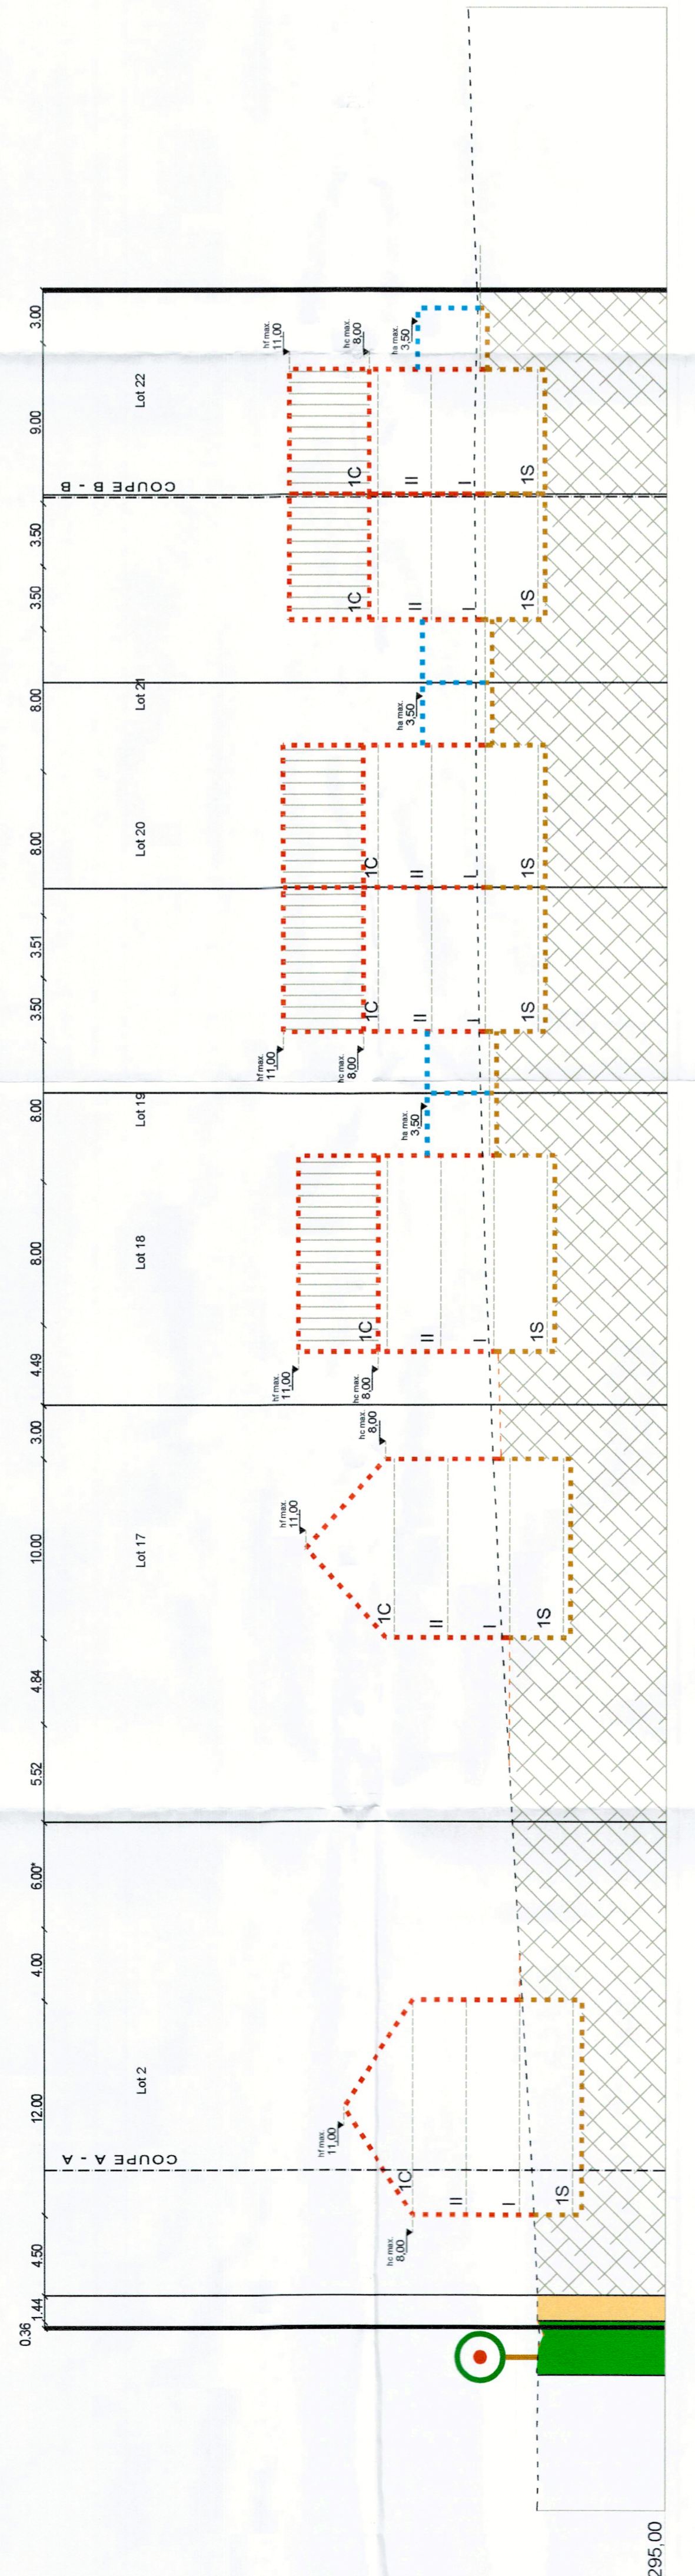

COUPE G - G

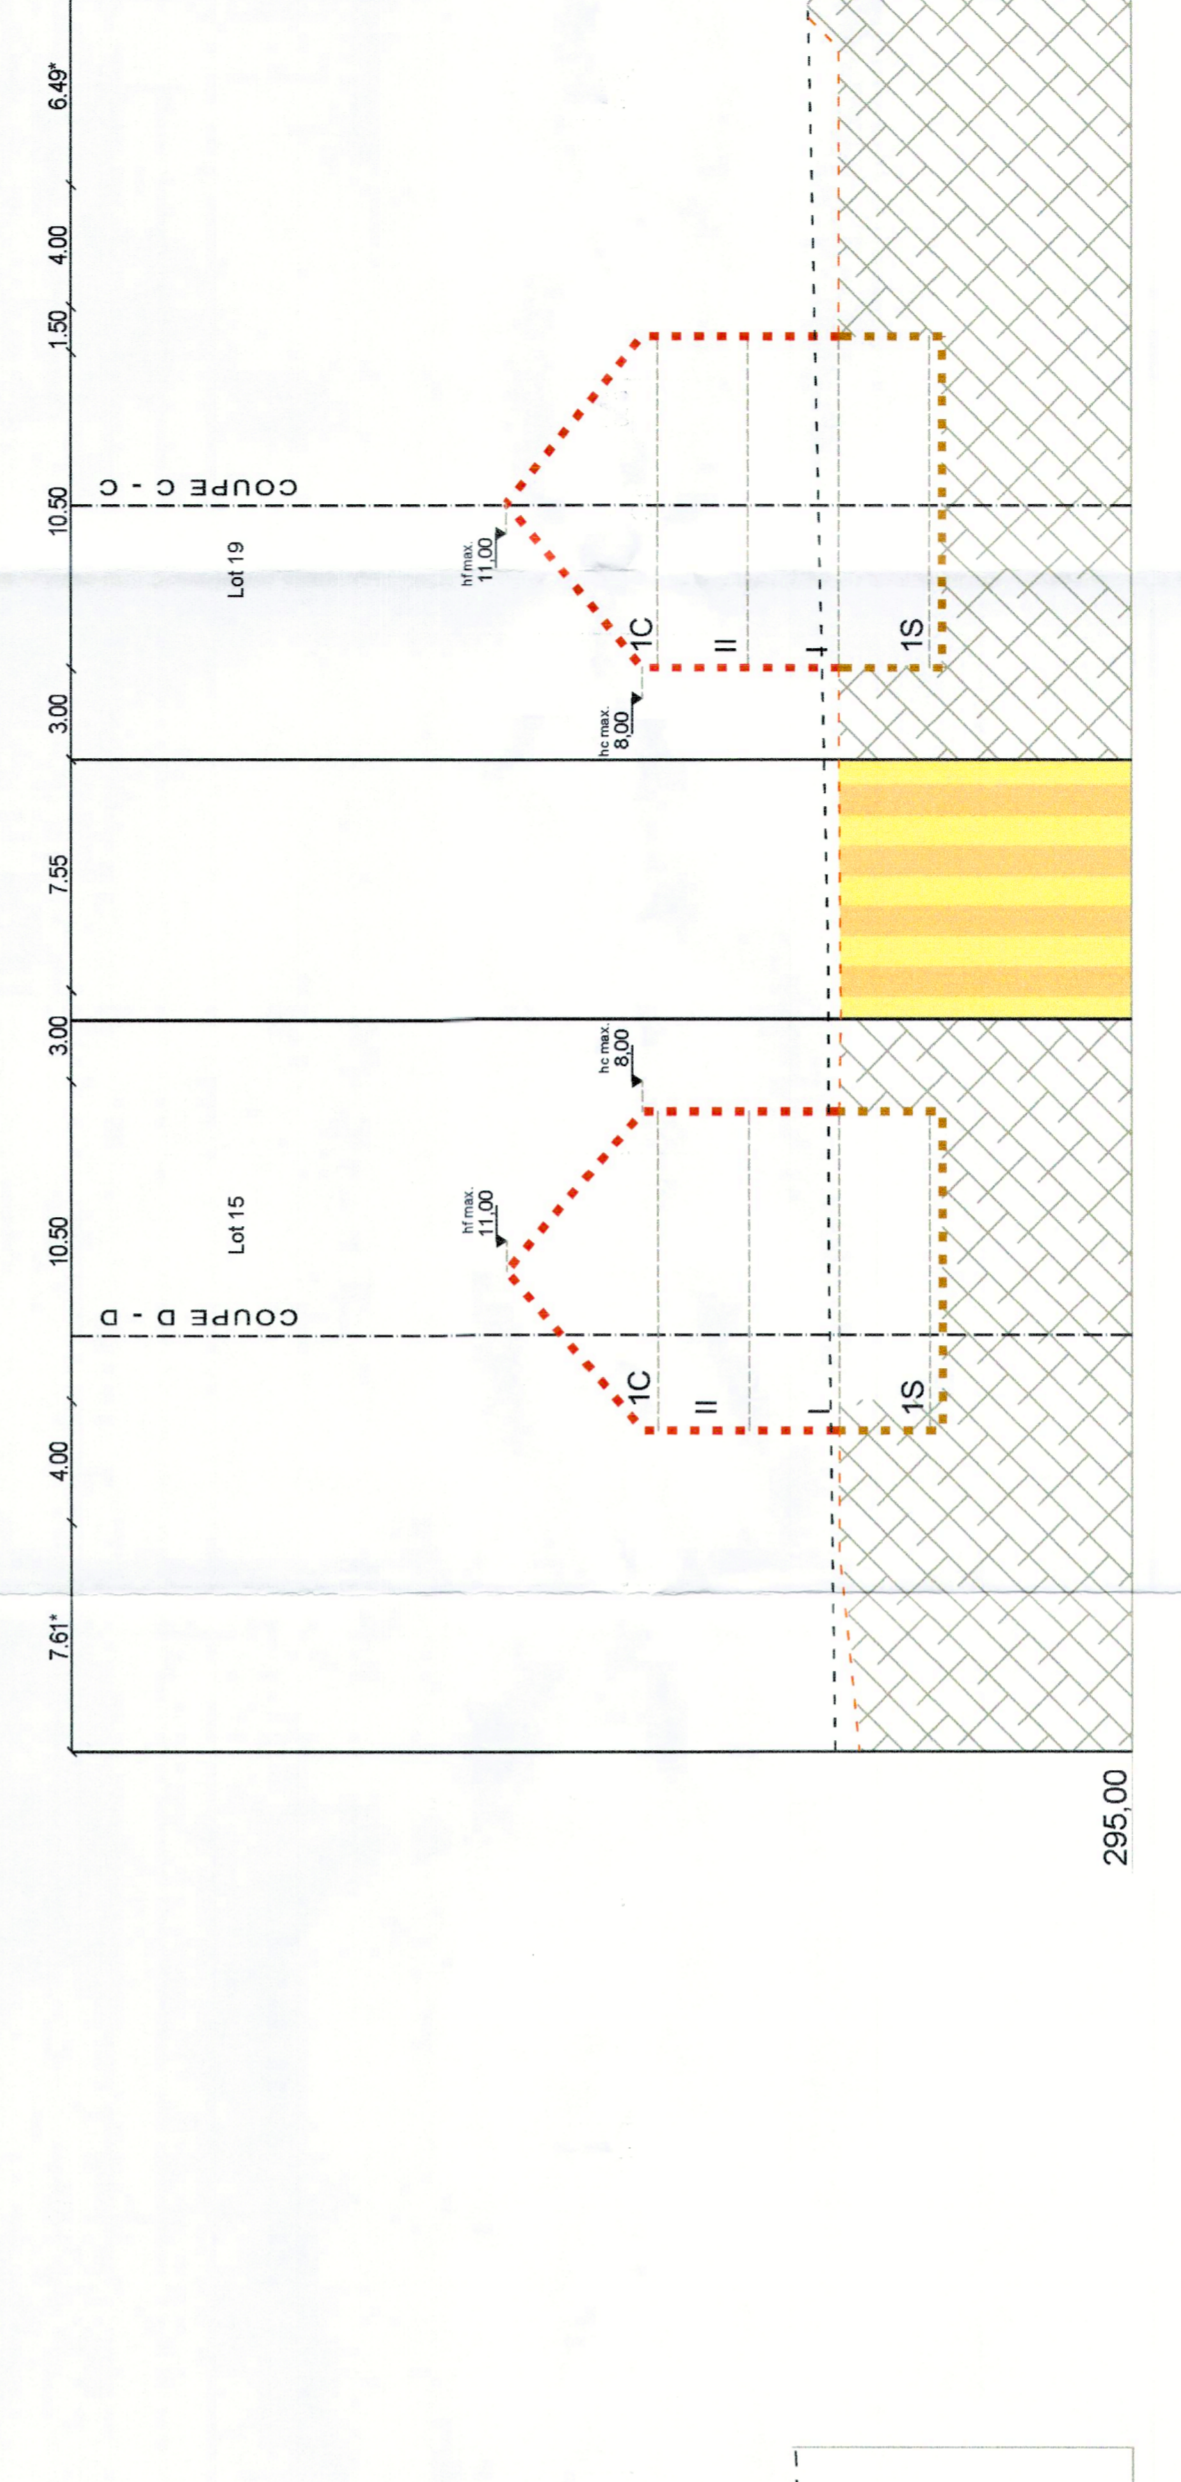

COUPE D - D

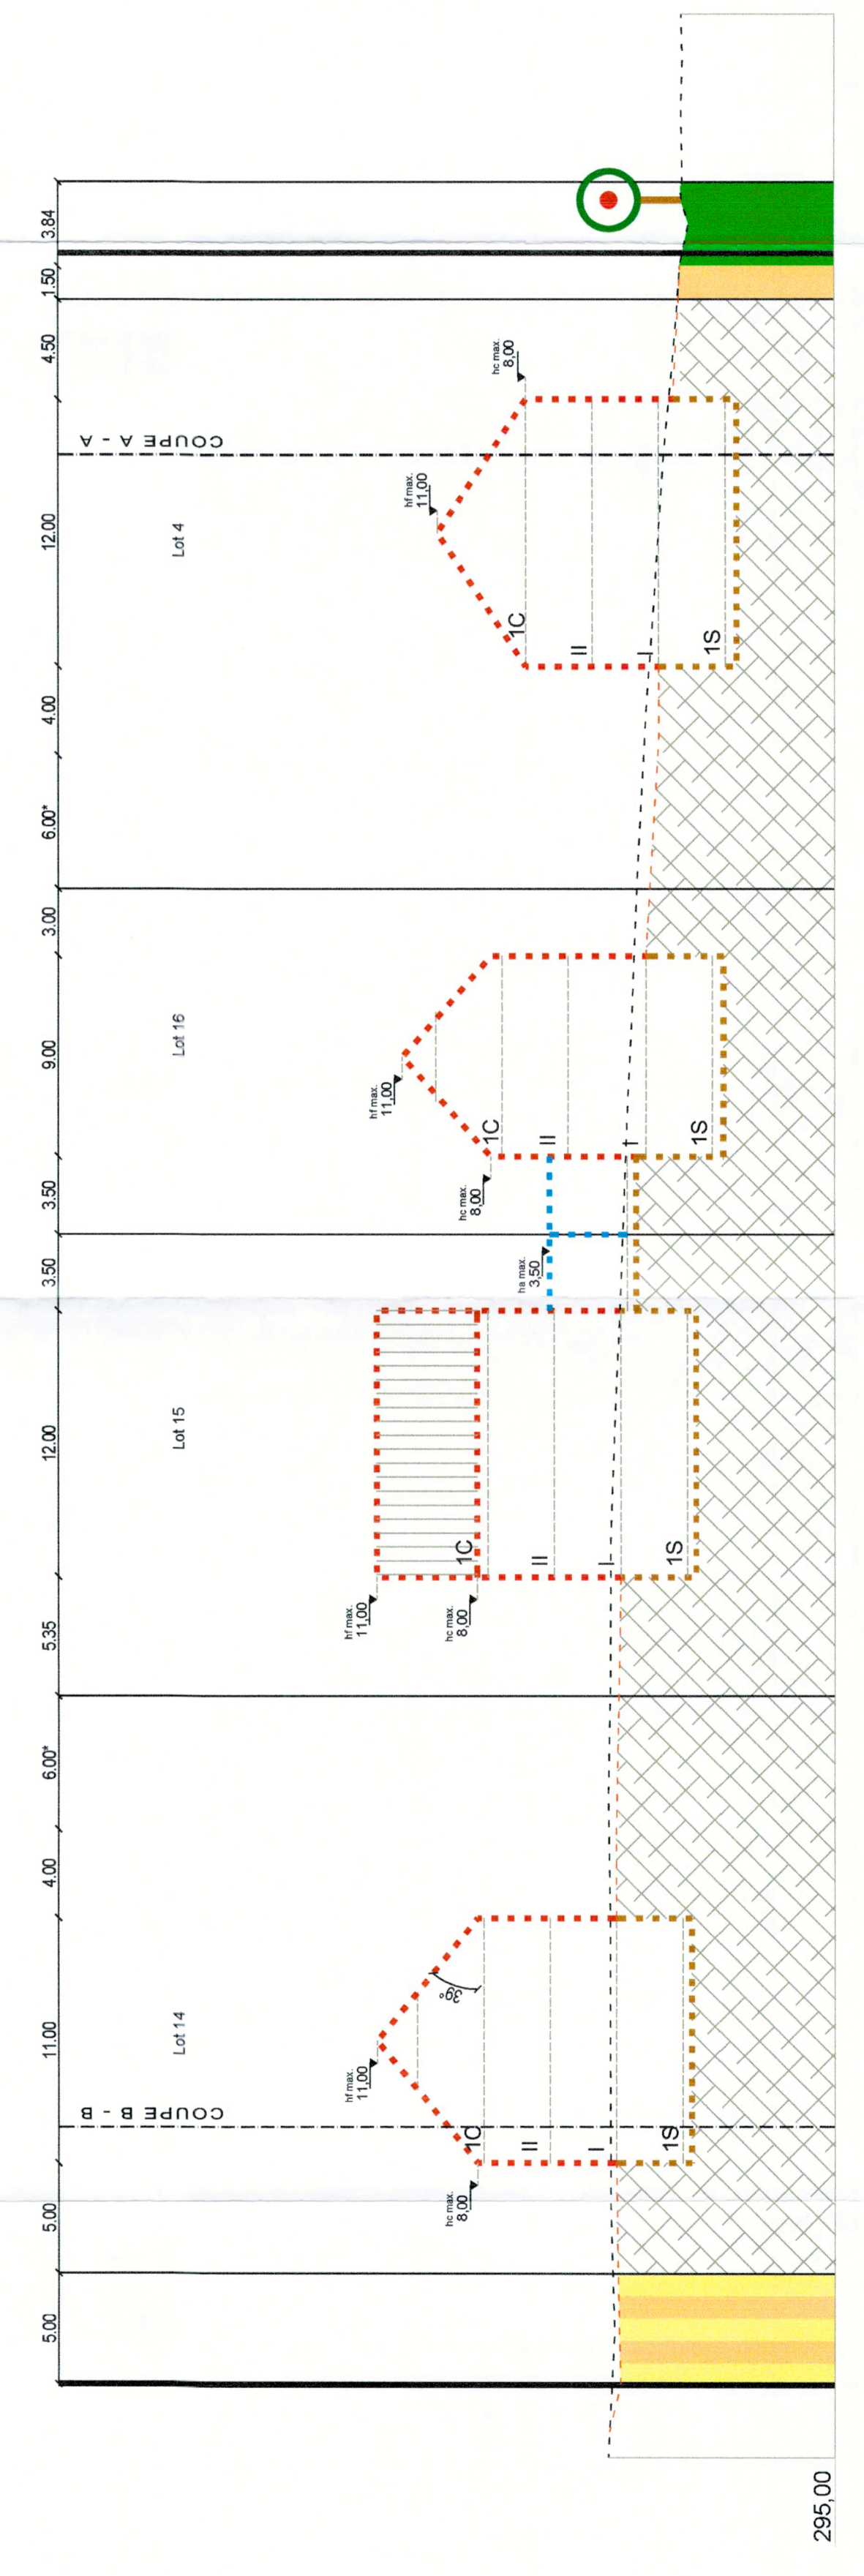

Délimitation des zones de construction et des zones de surface à bâtir







Plan de situation











best

Bureau d'Etudes et de Services Techniques

best Ingénierie-Conseils
L-093 Strassenweg
L-1013 Bertrange

19112-13-000 0026

JAMA.TCA S.à r.l.

PAP "Um Kiemmett" à PONTPIERRE

Visés en coupes

Date: 15.02.2022
Signature: JCH

Date: 15.02.2022
Signature: TMO

Date: 15.02.2022
Signature: MUR





1 : 250