
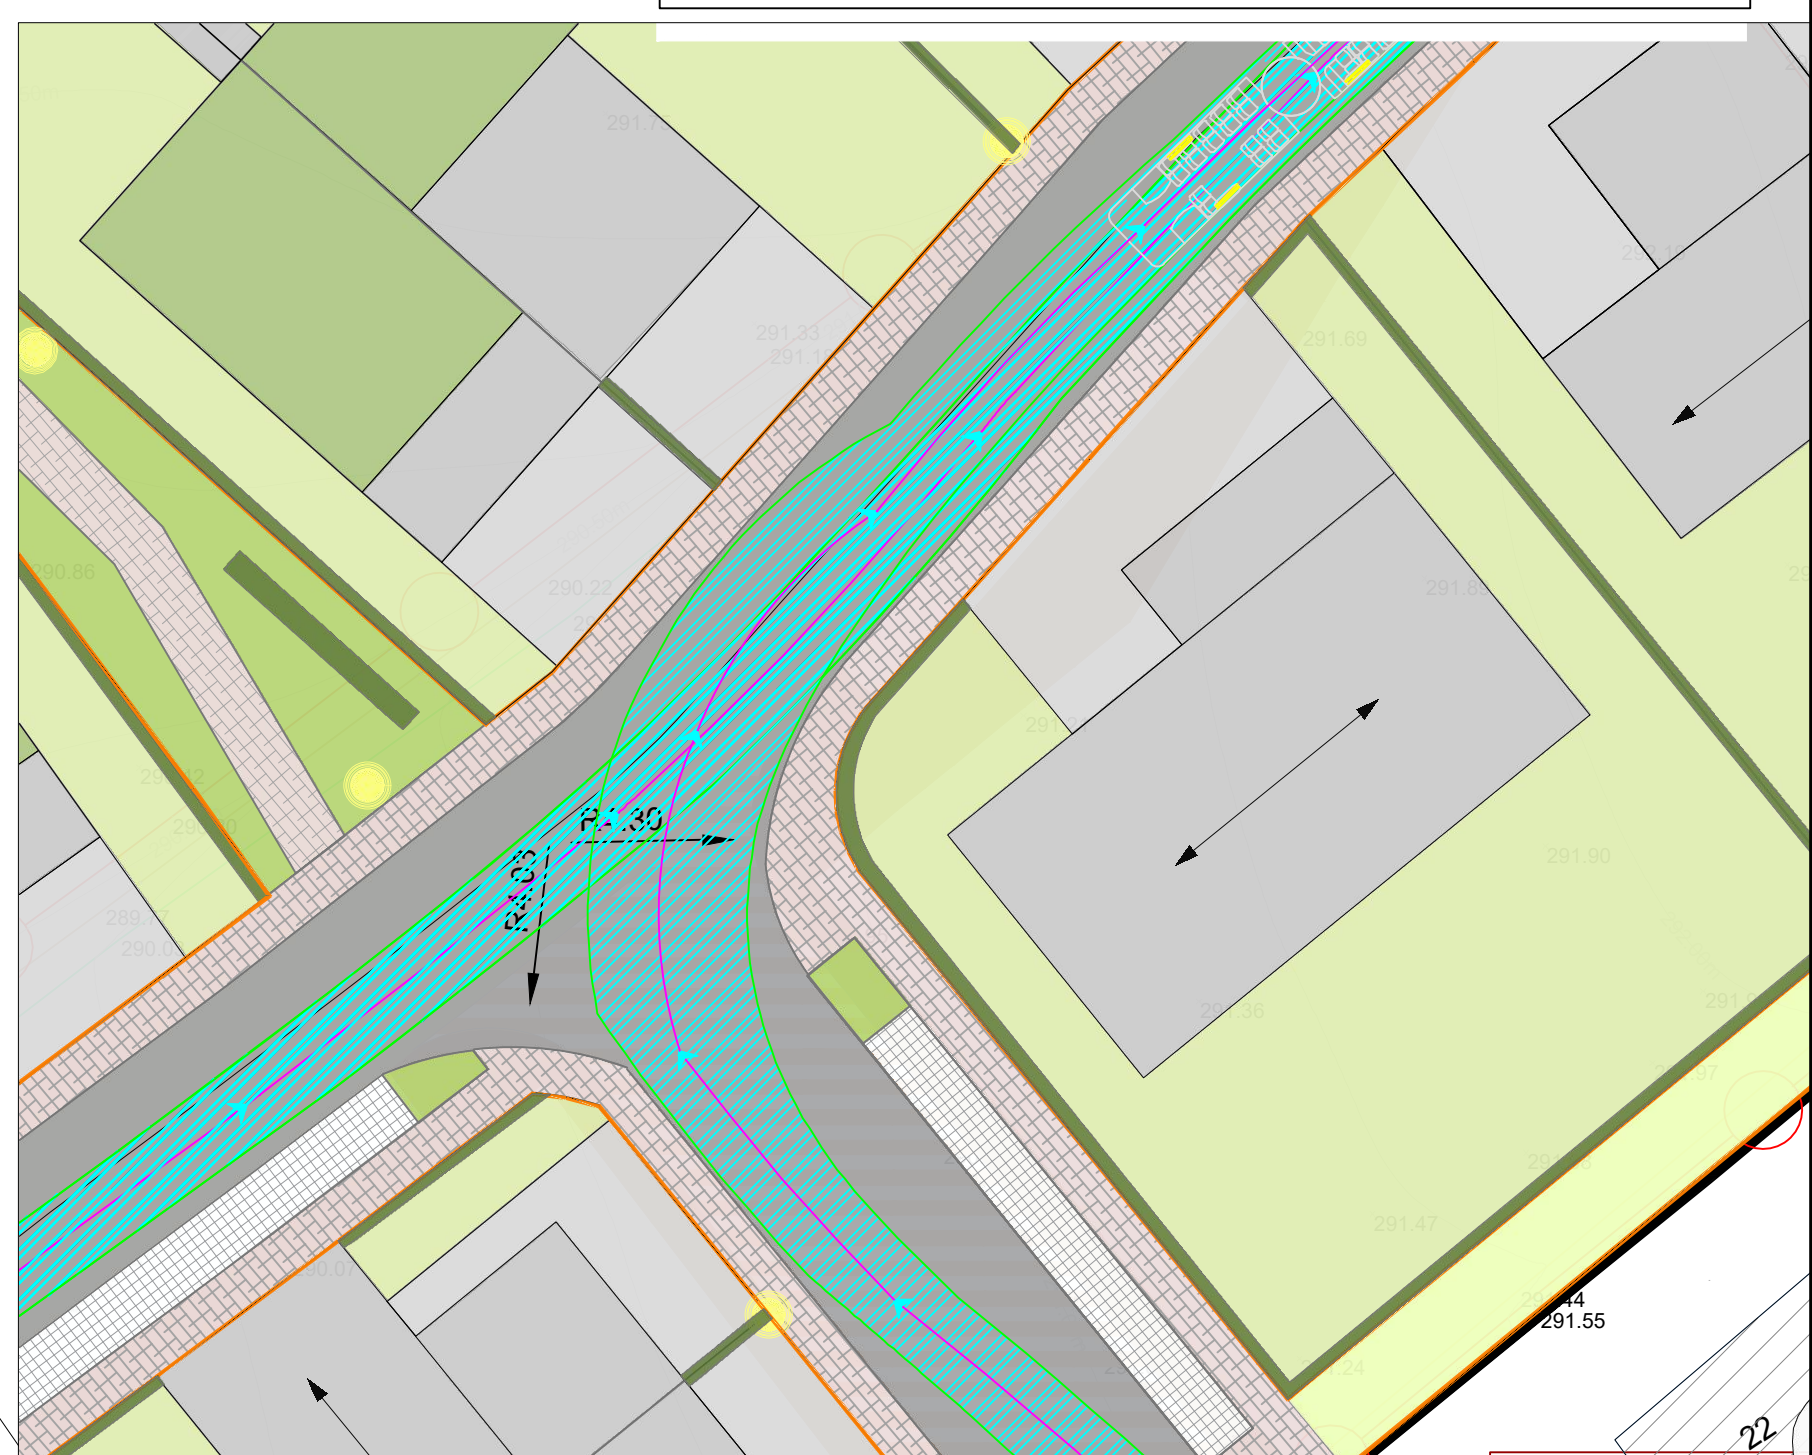
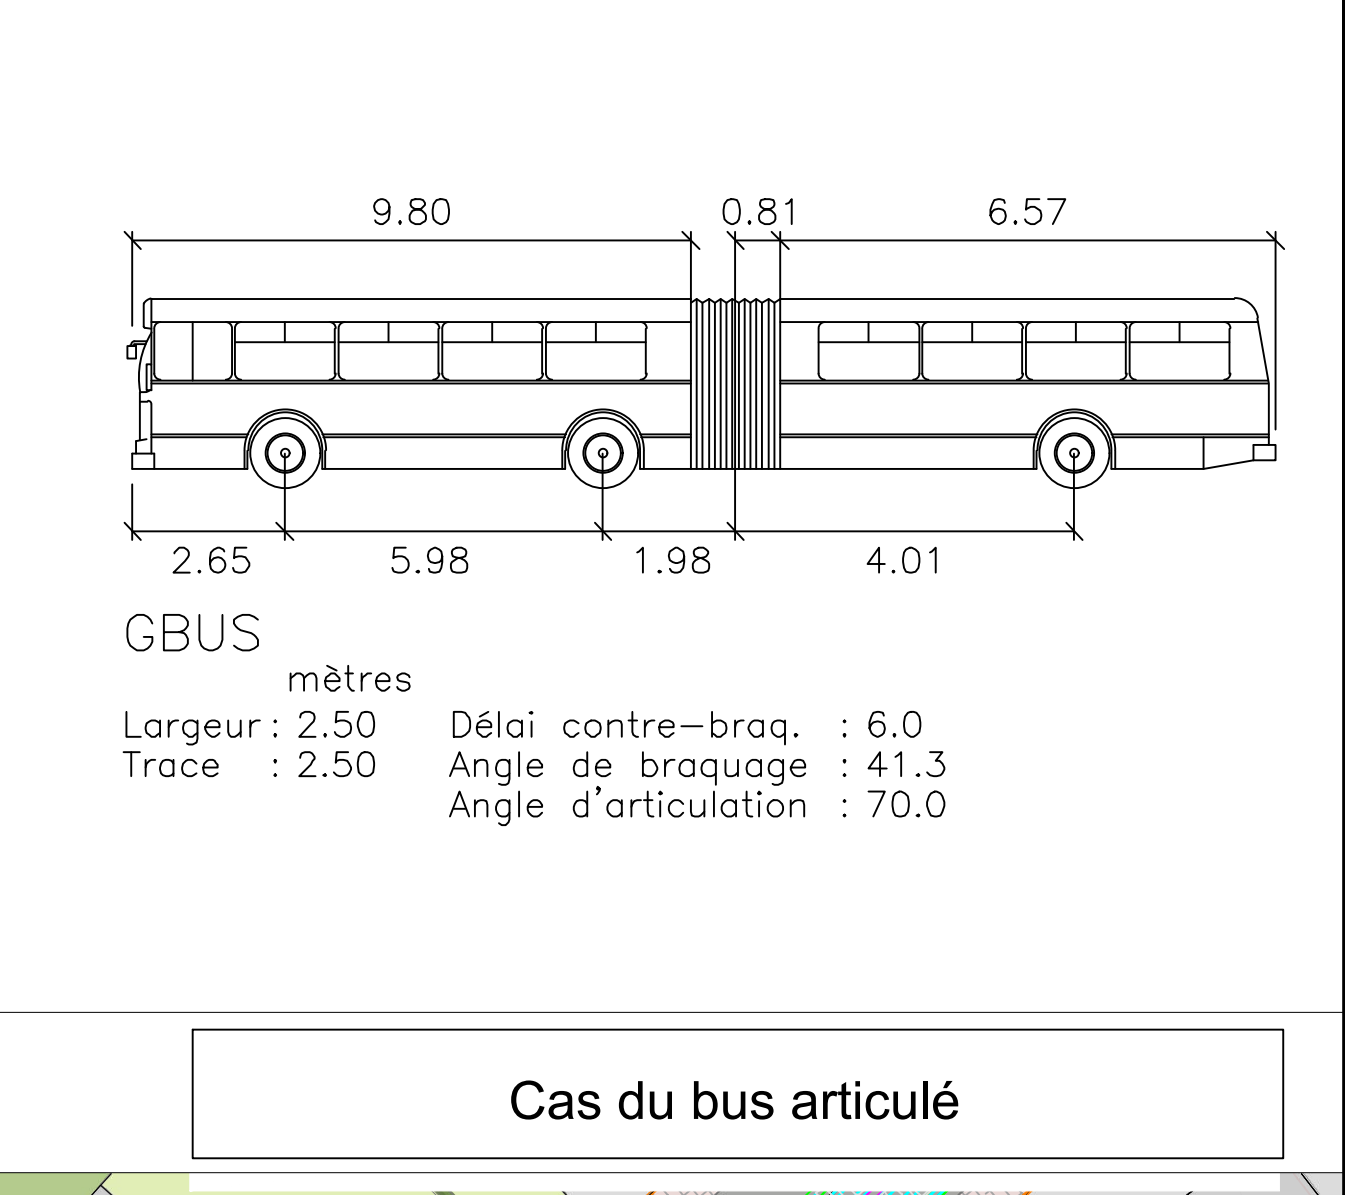
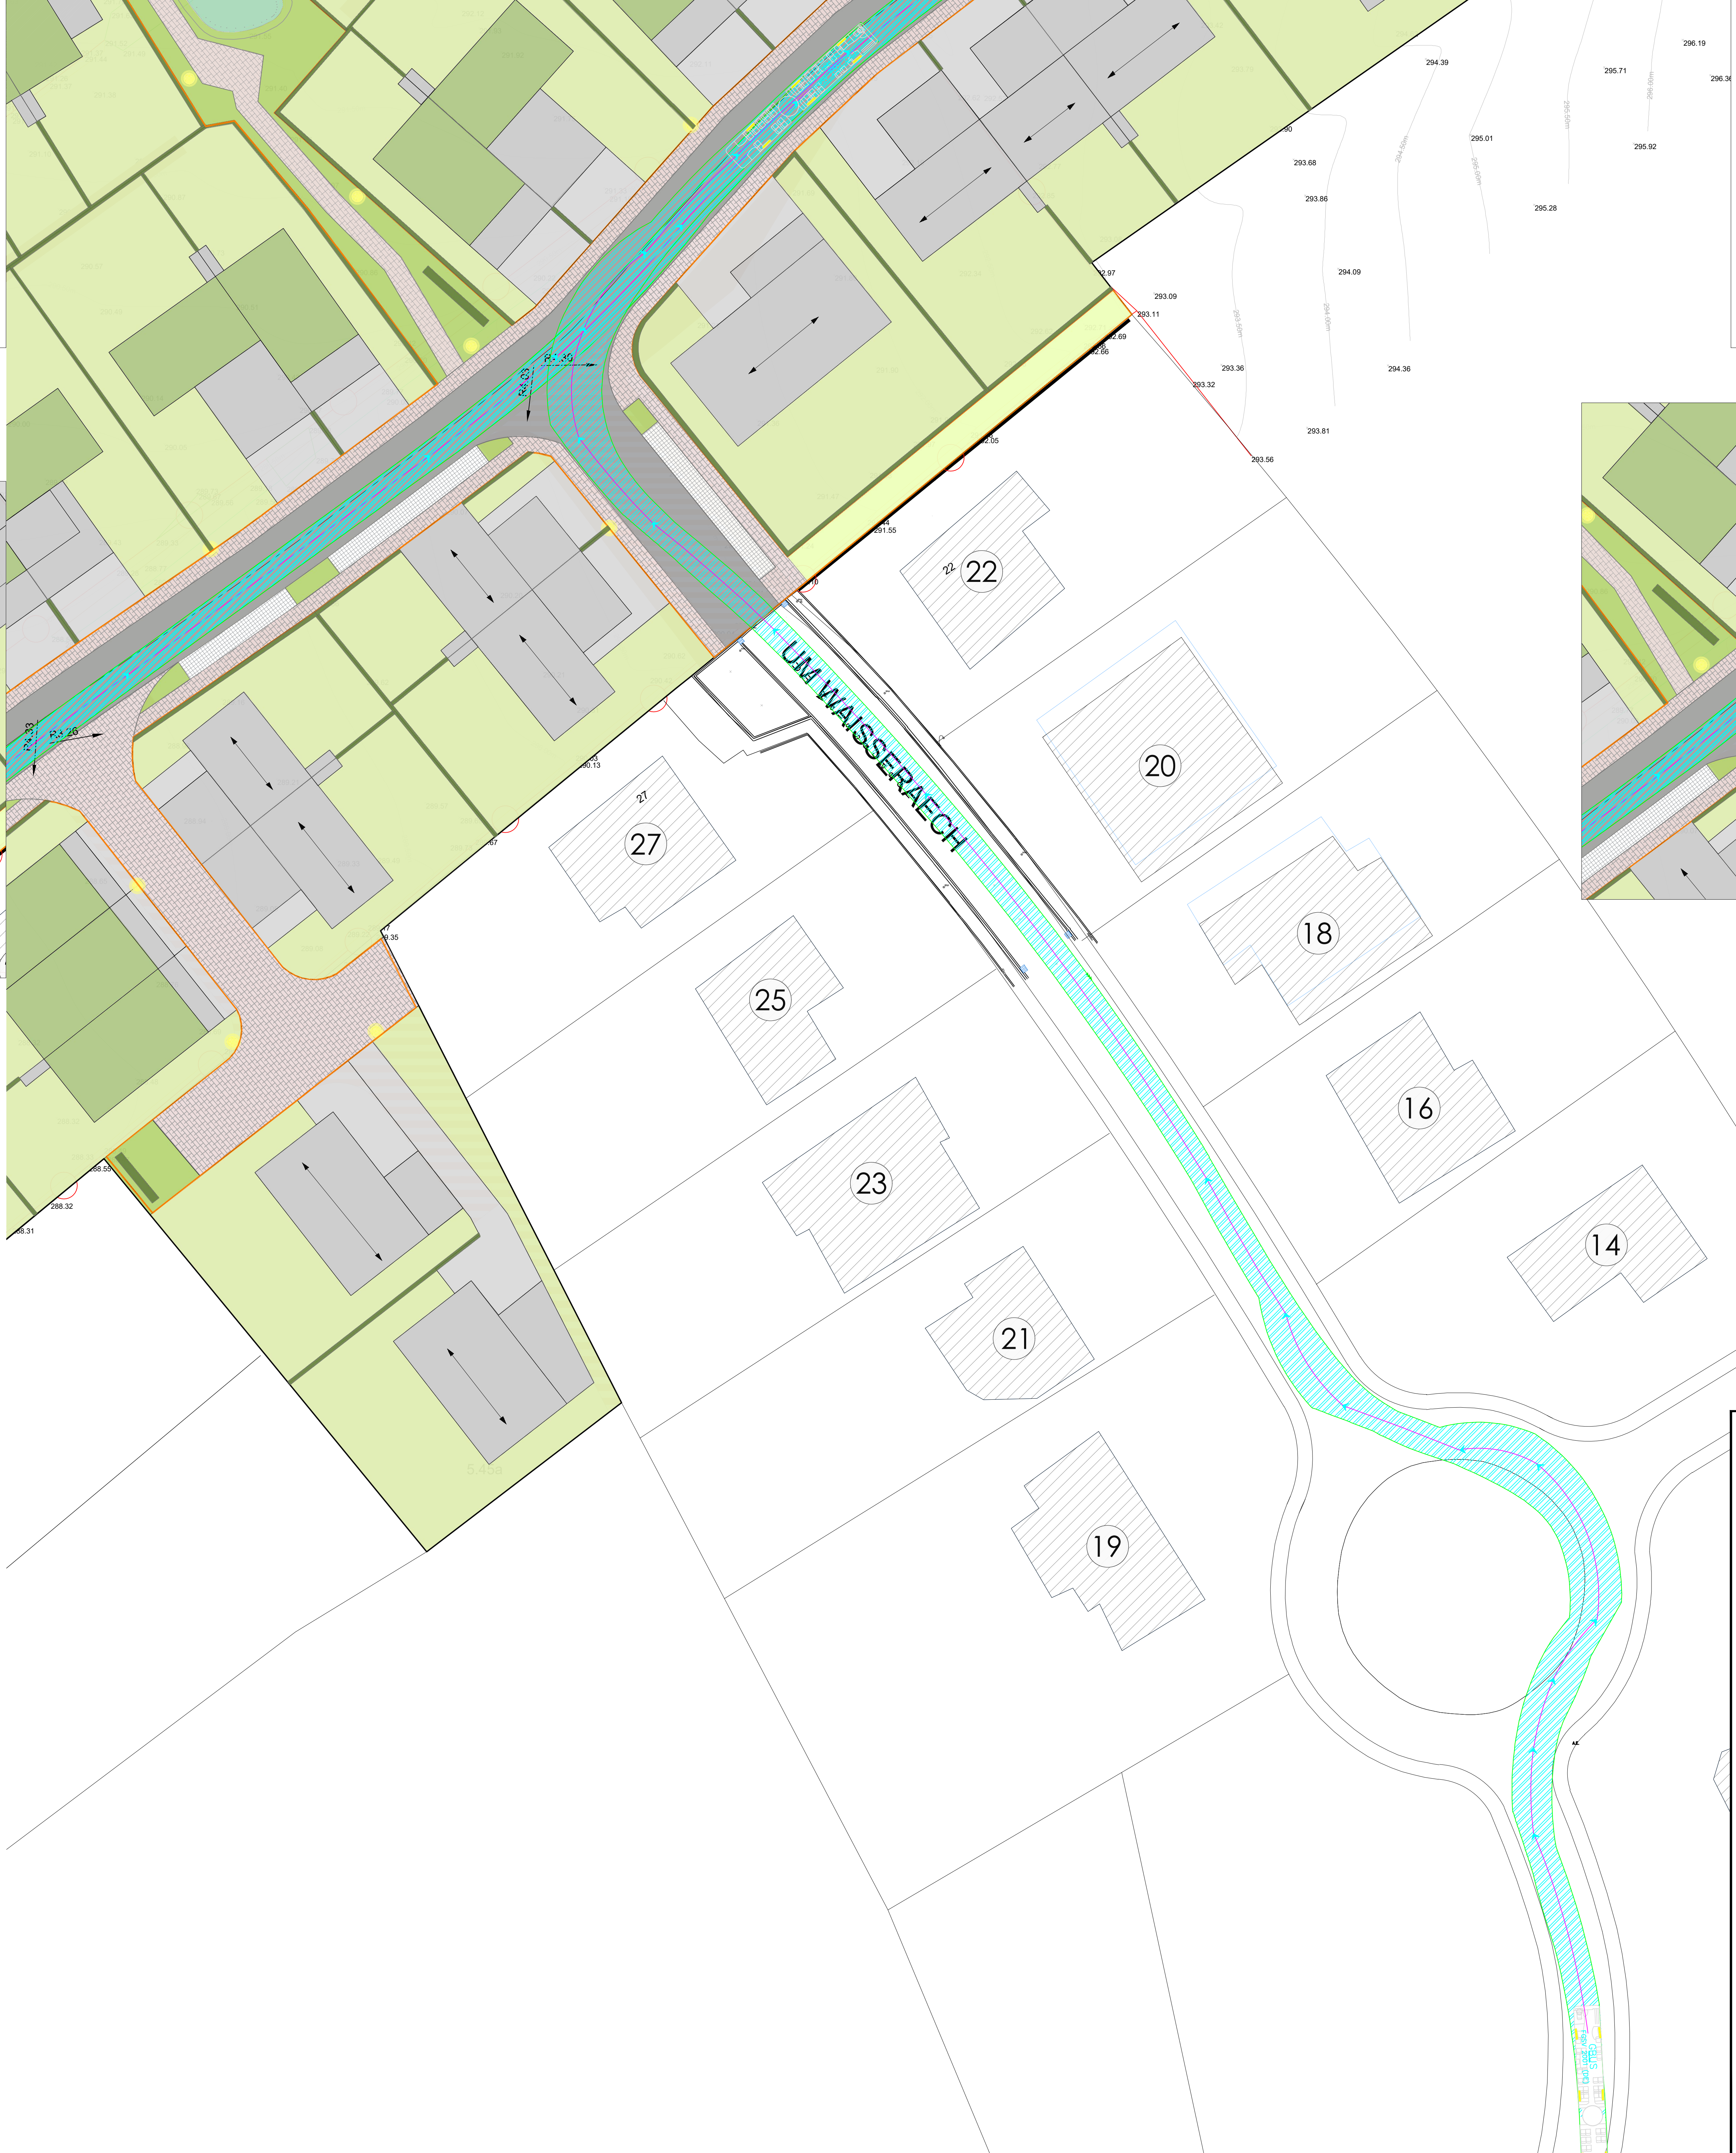
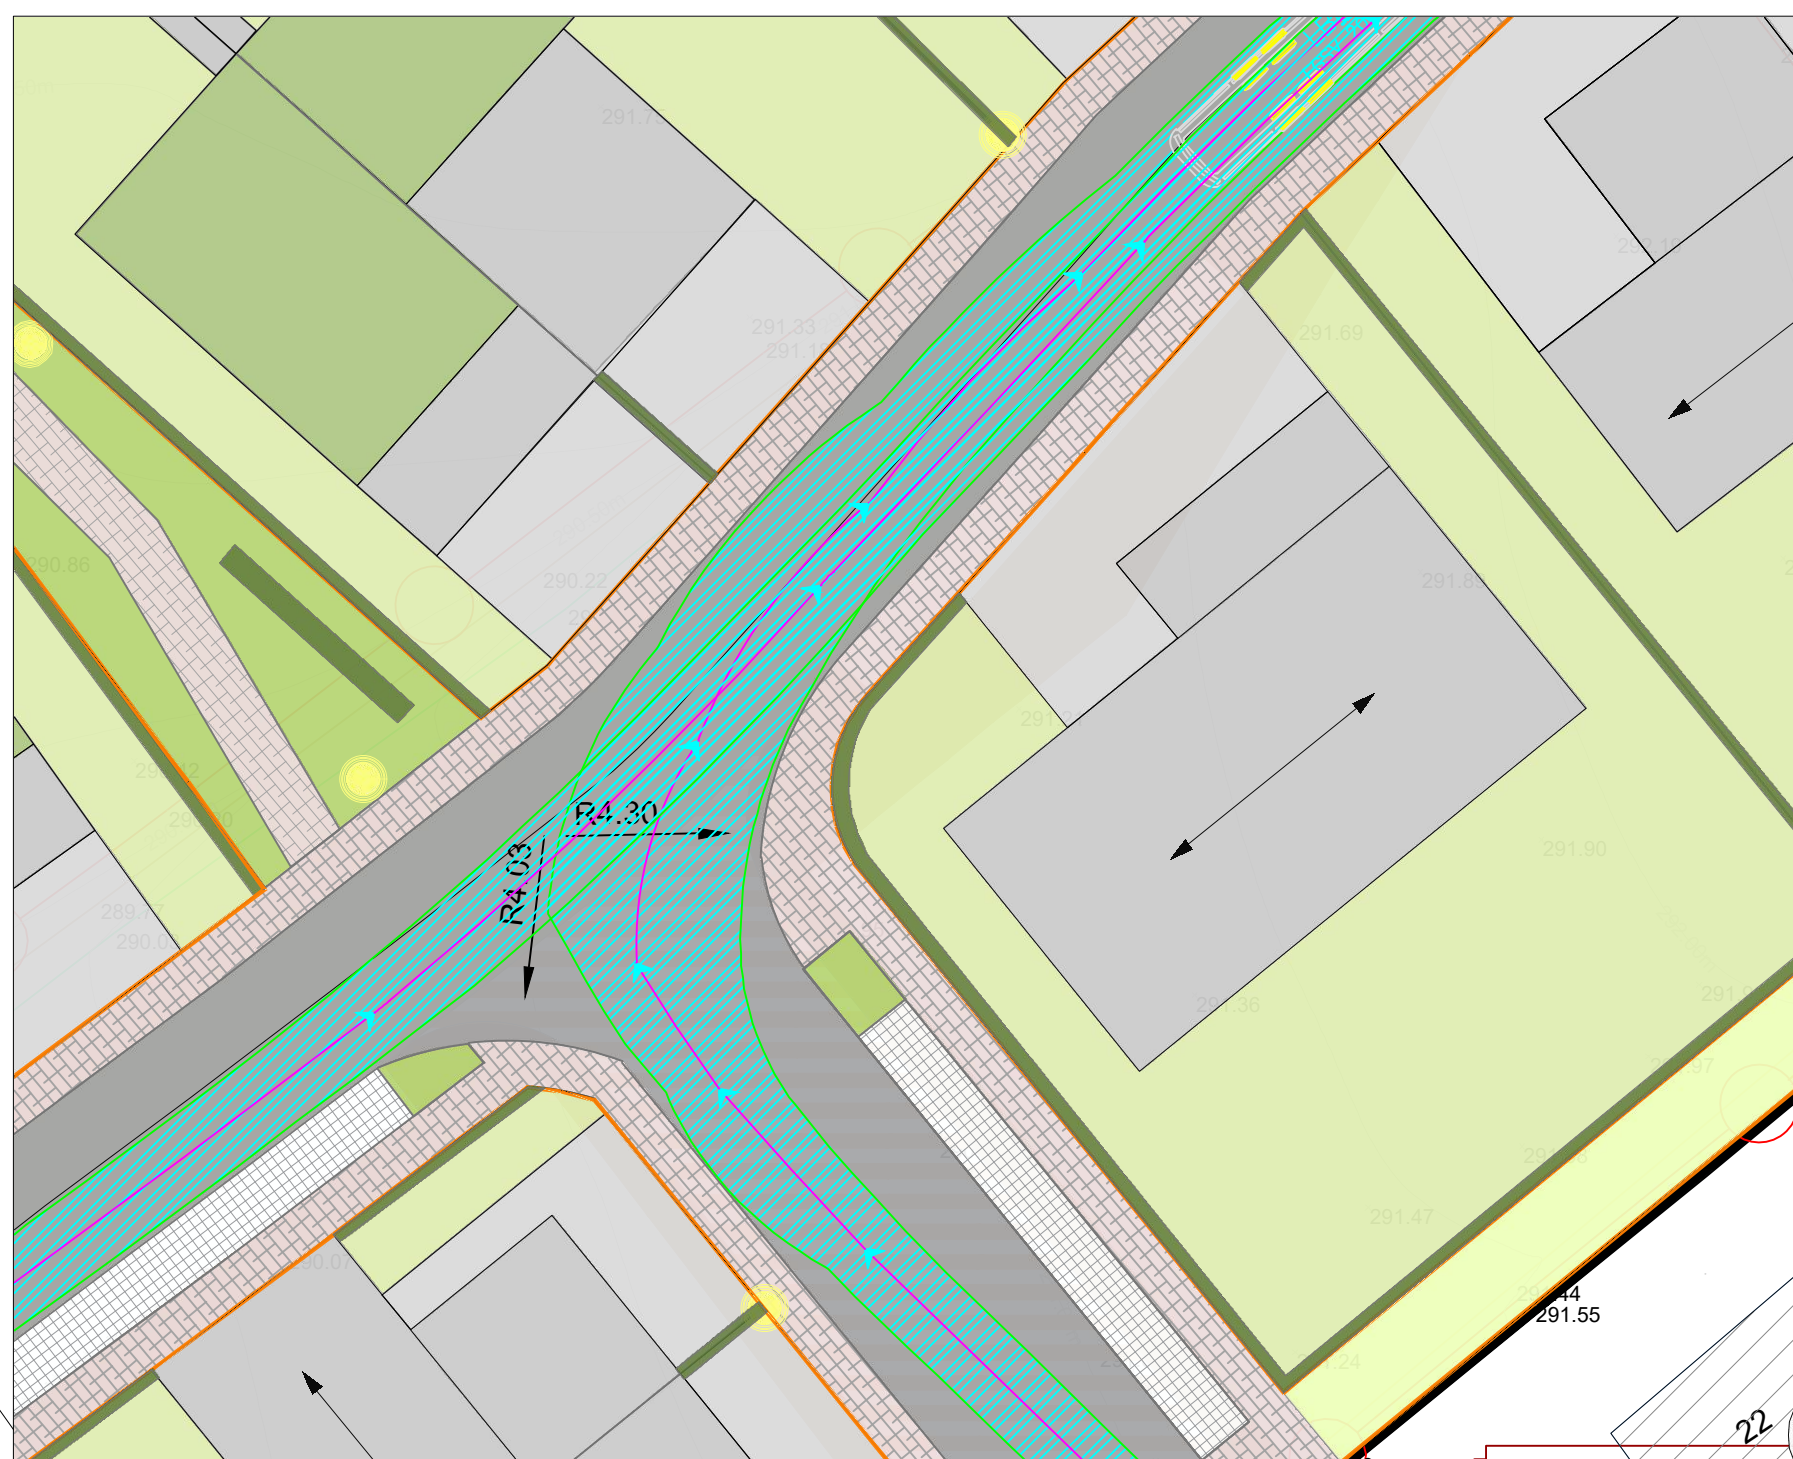
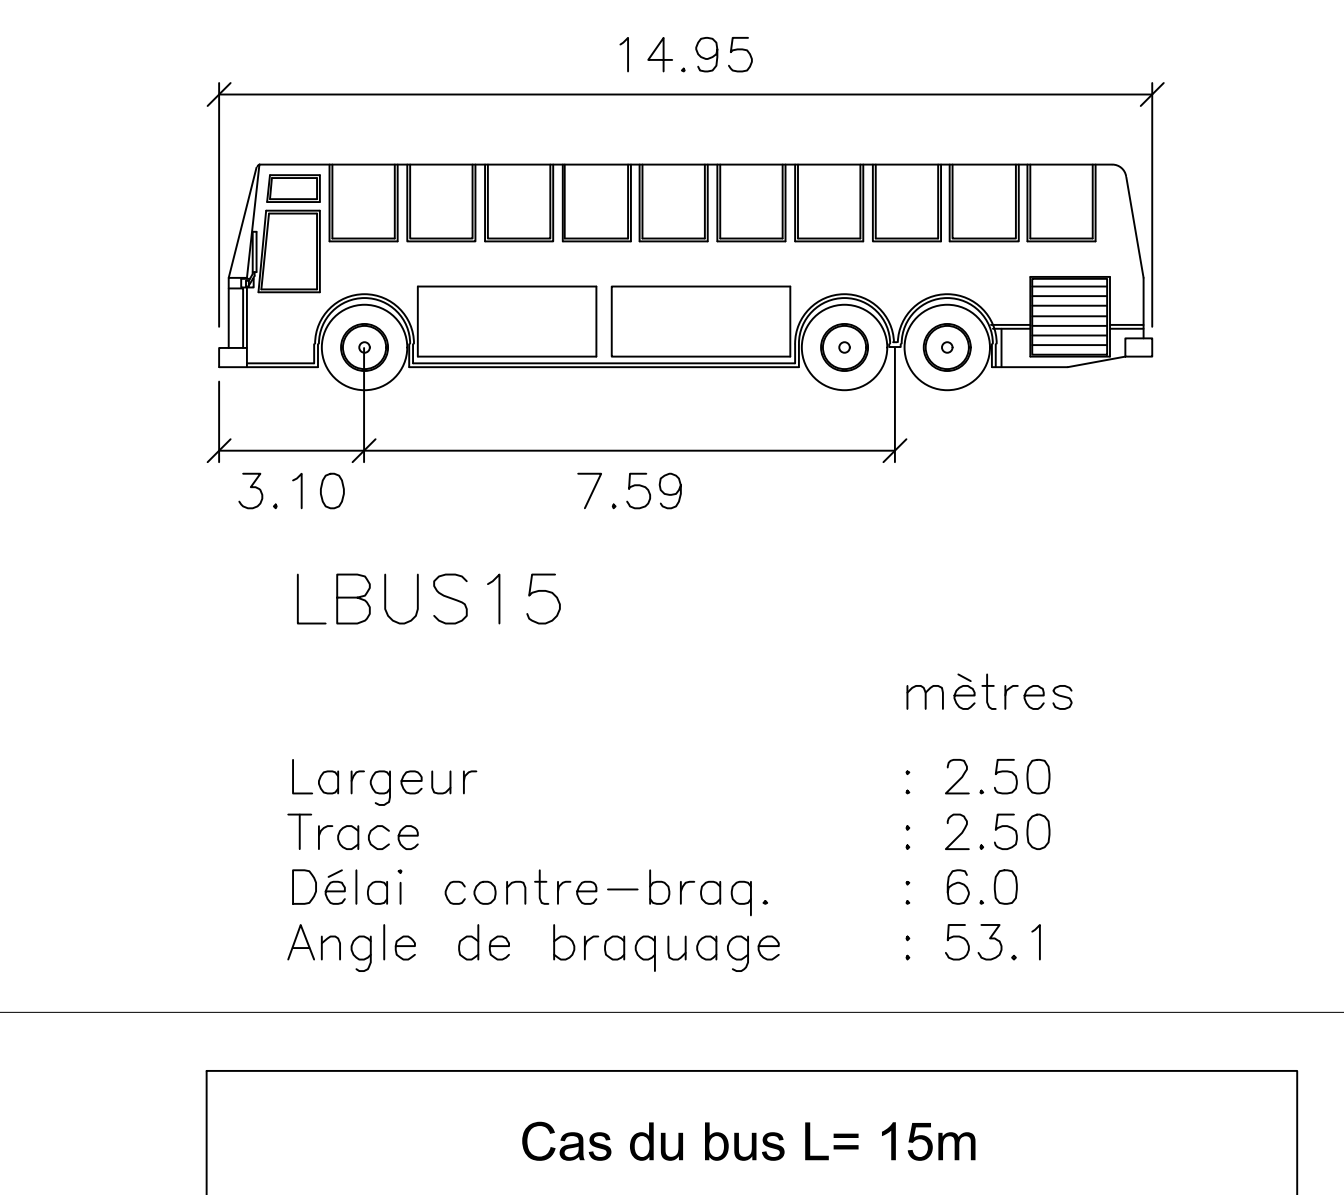


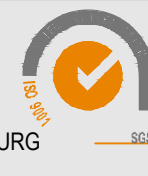

D	20.12.2023		MBT	SSH	Mise à jour suivant l'état de plan paysagère du 18.12.2023	
C	18.12.21		MBT	SSH	Mise à jour suite l'état de plan Paysagère du 18.12.2021	
B	12.12.21		MBT	SSH	Mise à jour suite l'état de plan Paysagère du 09.12.2021	
A	04.02.21		SSH	SSH	Prise en compte de cas le plus défavorable Bus L=15m suite réunion du 07.09.21	
Index	Date	Dessin	Modification			
TOUTES LES MESURES SONT A VERIFIER SUR PLACE PAR L'ENTREPRENEUR						
Matrice de Tracologie						
TRACOL DEVELOPPEMENT 2 SARL					tracol	
					IMMOBILIER	
Projet						
PROJET D'AMENAGEMENT PARTICULIER						
LOTISSEMENT "AM WAISSEREECH"						
PONTPIERRE						
Objet						
FAISABILITE ACCES BUS SCOLAIRE						
DEPUIS RUE "UM WAISSEREECH"						
Destin						
APS						
 INGENIERIE S.A. - LUXEMBOURG 						
- 4 - 6, rue Rhin - L - 6142 Junglinster - Grand Duché de Luxembourg T. +352 49 37 37 11 - F. +352 49 37 37 255 - info.lu@esgigruppe.com						
Contrôle	☐ MBT	☒ SSH	☐	Dessin	Date	Echelle: 1/250
Projet	LU-IN-140230			Plan N°	APS-012	
				Index		D