



Profil dessiné par Covadis
 Profil entre les noeuds EP.EXU.10 - EP.EXU.27
 Axe Sud

Echelle en X : 1/500
 Echelle en Y : 1/200

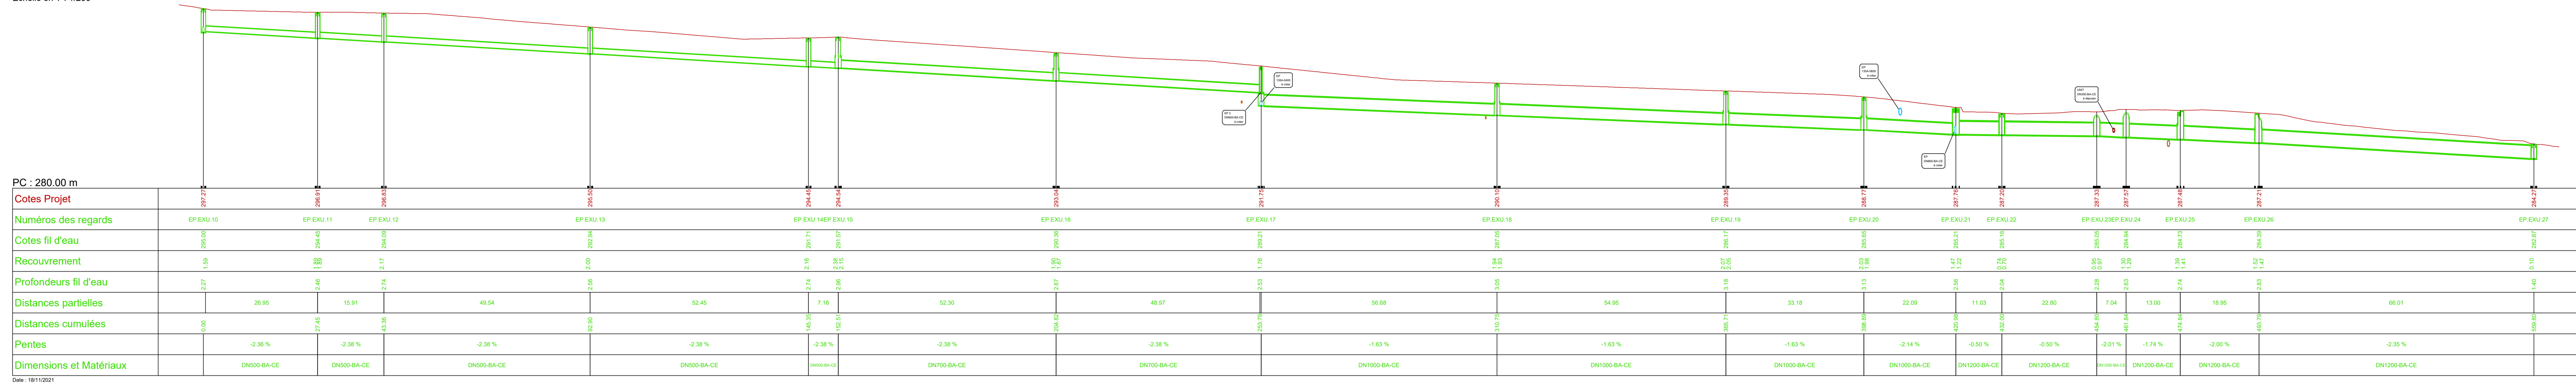


Profil dessiné par Covadis
 Profil entre les noeuds EP.EXU.28 - EP.EXU.17

Echelle en X : 1/500
 Echelle en Y : 1/200

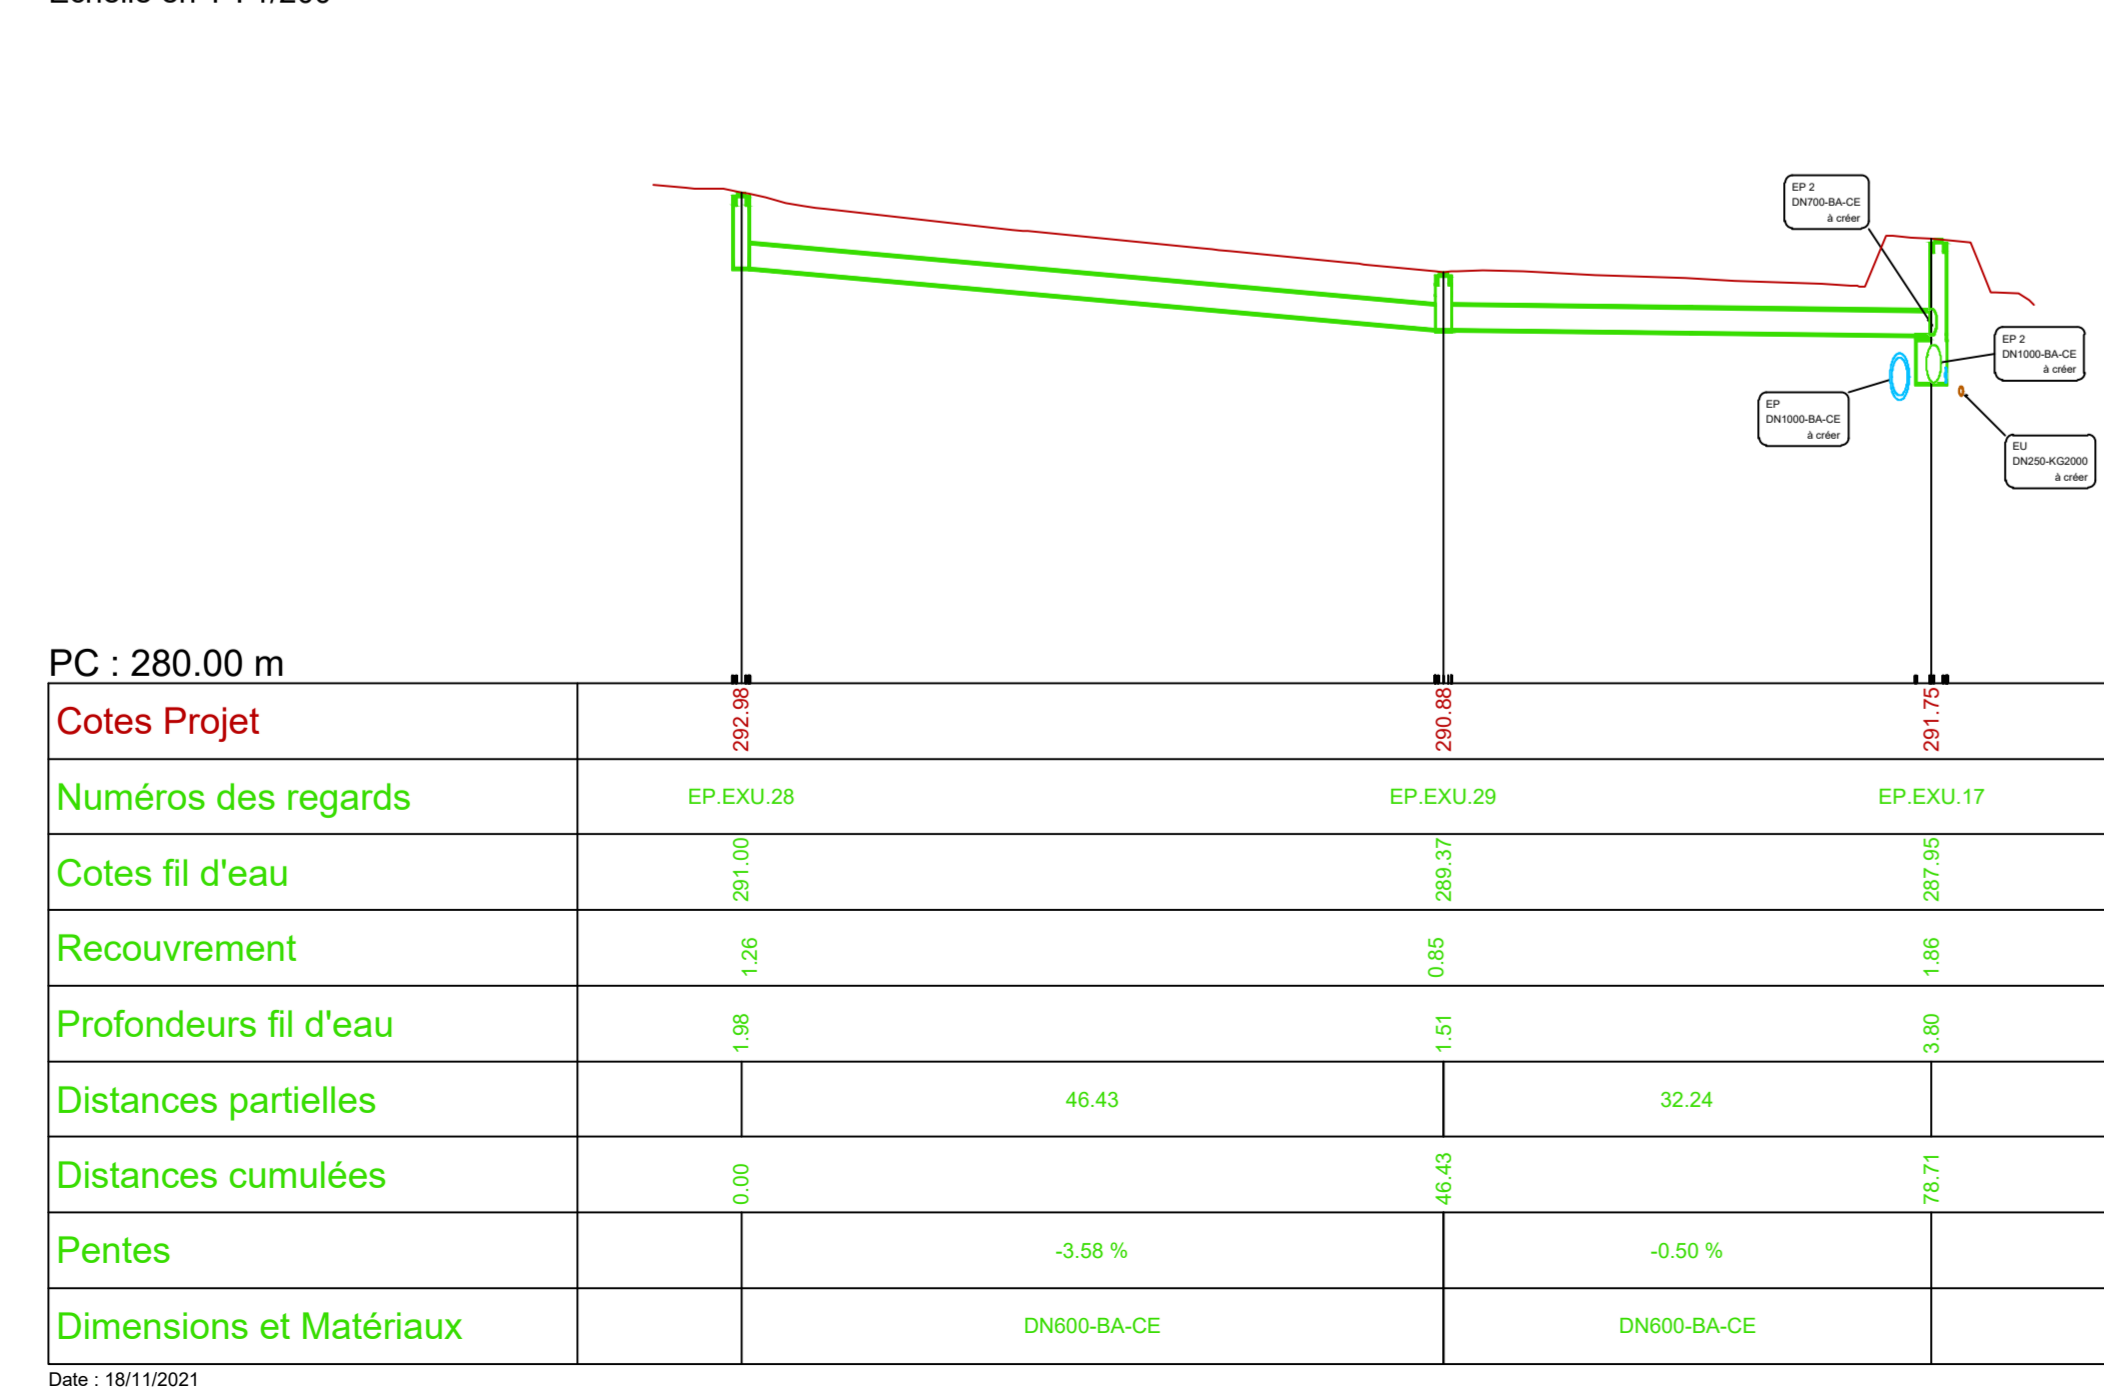


Profil dessiné par Covadis
 Profil entre les noeuds EXU.4 - EP.EXU.21

Echelle en X : 1/500
 Echelle en Y : 1/200

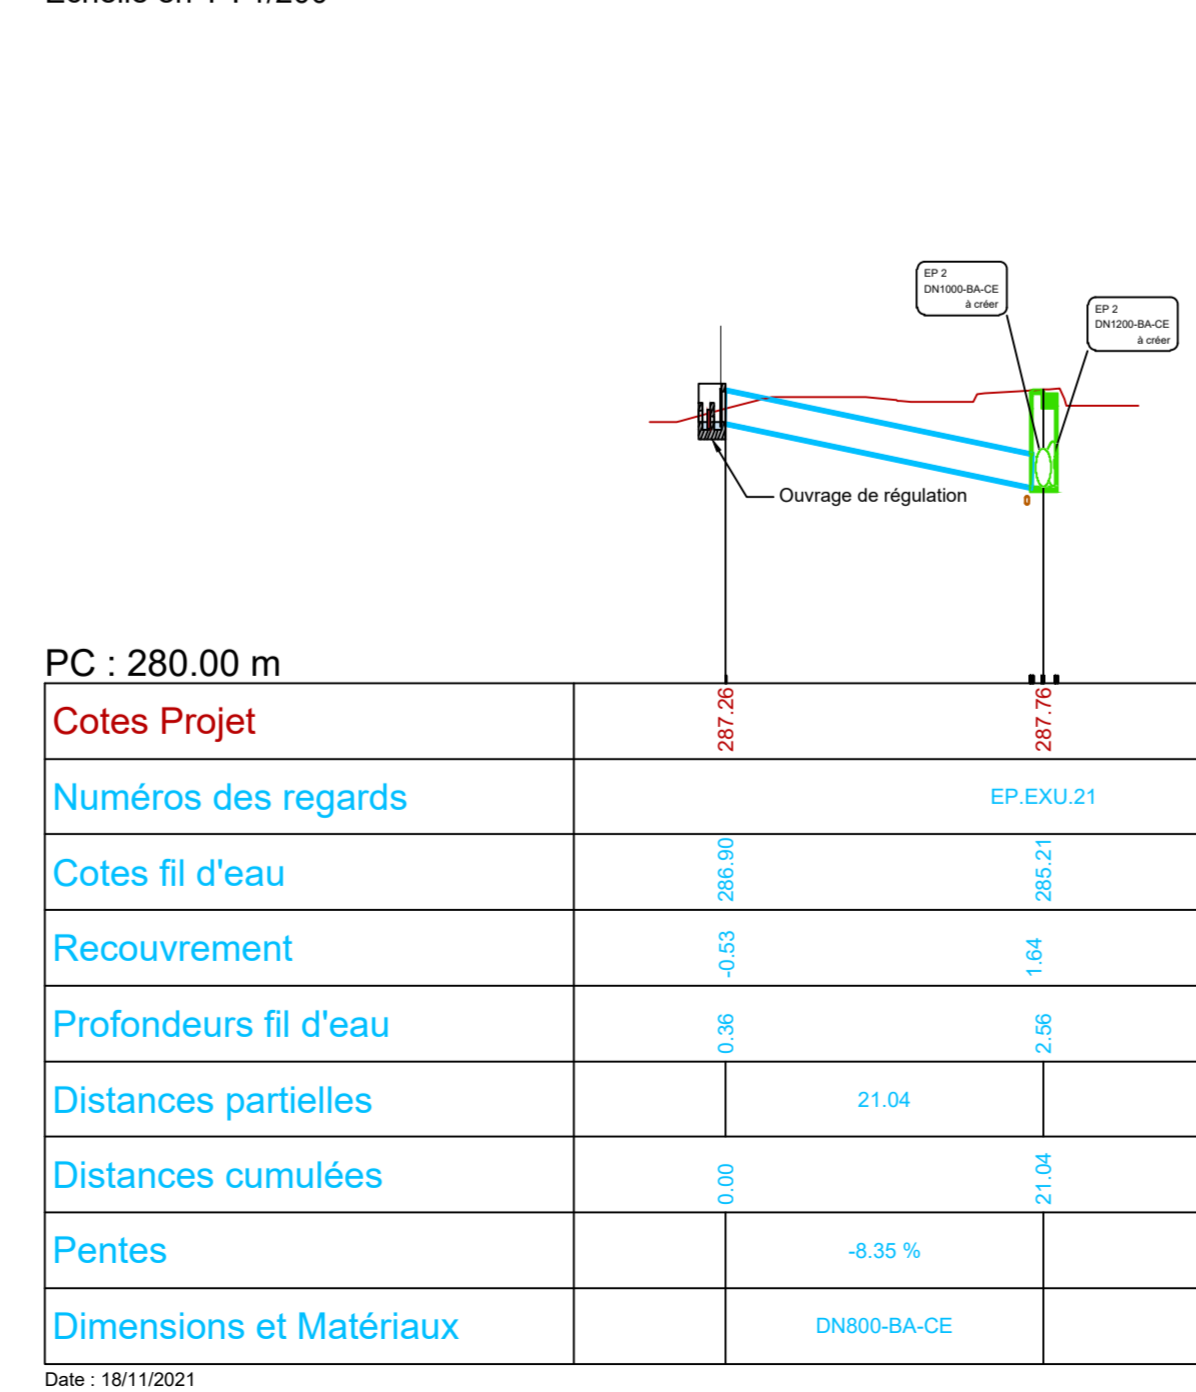

Profil dessiné par Covadis
 Profil entre les noeuds EP-45 - EP.EXU.17

Echelle en X : 1/500
 Echelle en Y : 1/200

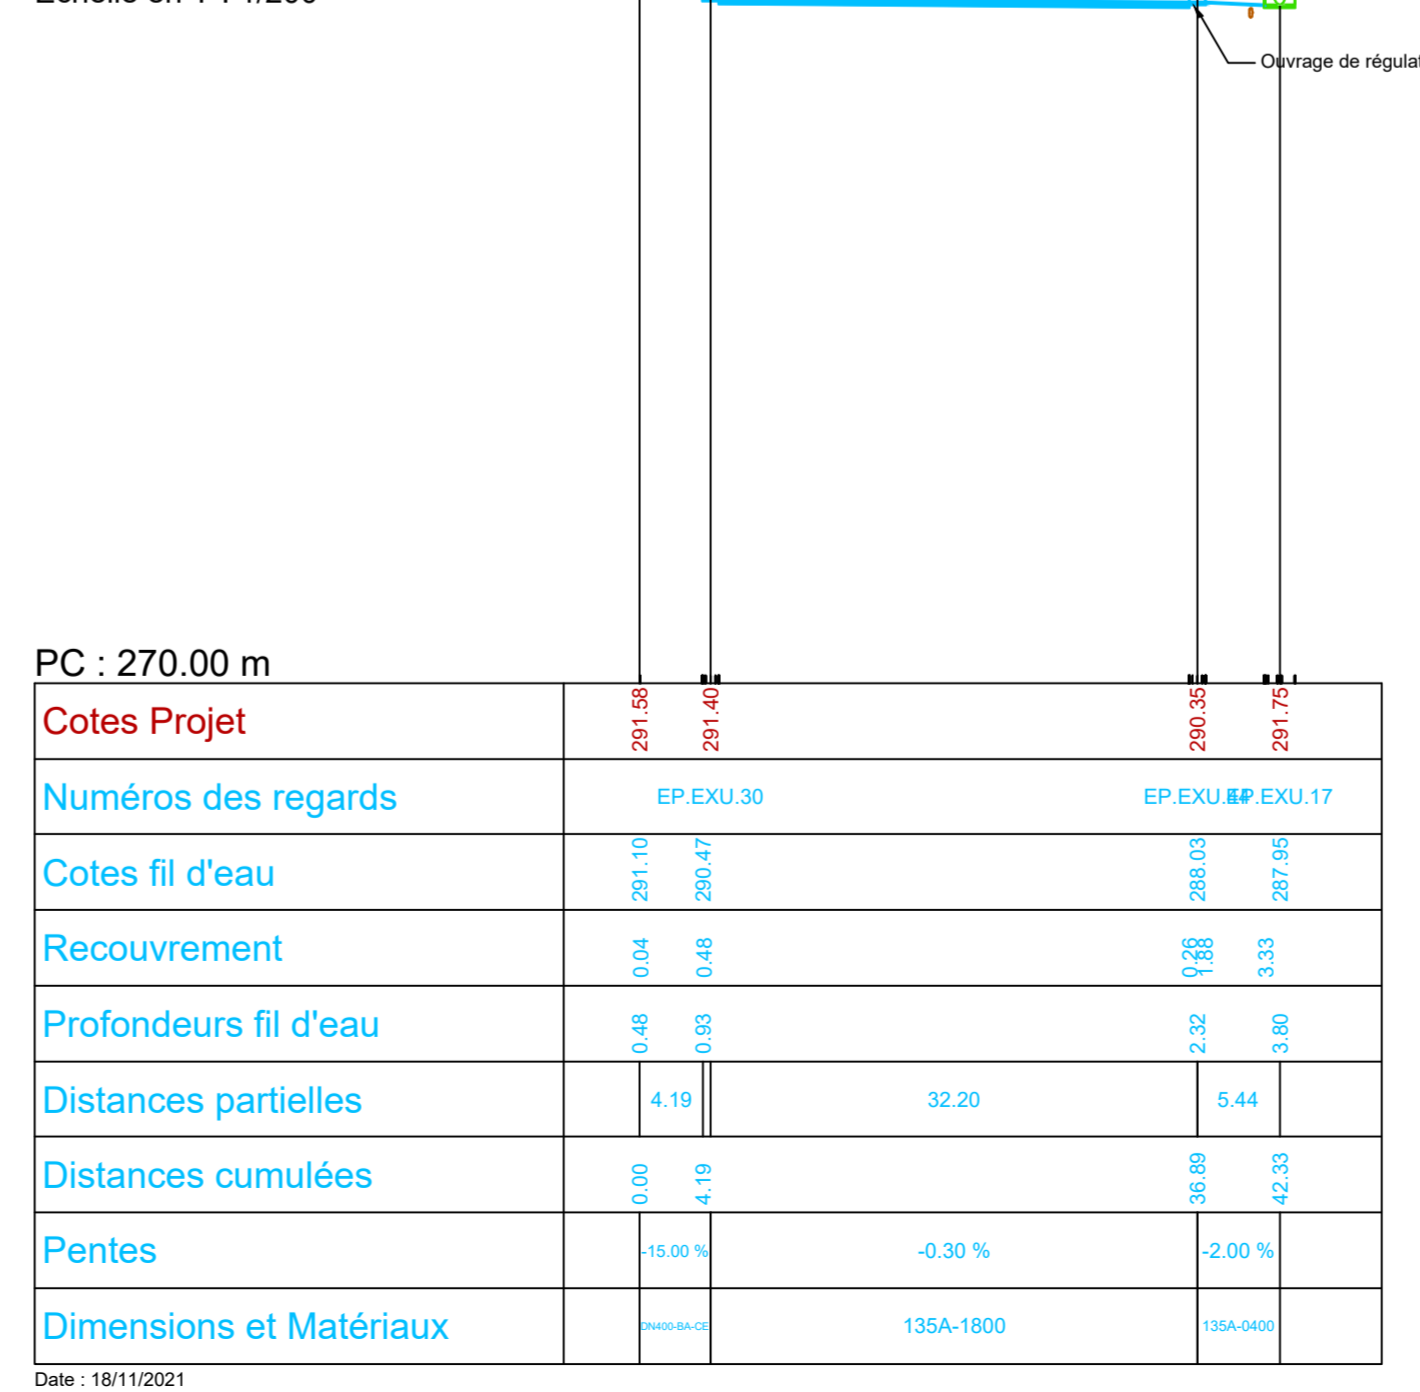

Index	Date	Dessin	Contrôle	Modification
TOUTES LES MESURES SONT A VERIFIER SUR PLACE PAR L'ENTREPRENEUR				
Maître de l'ouvrage				
TRACOL DEVELOPPEMENT 2 SARL <small>tracol</small> IMMOBILIER				
Projet				
PROJET D'AMENAGEMENT PARTICULIER LOTISSEMENT "AM WAISSEREECH" PONTPIERRE				
Objet				
ASSAINISSEMENT PROFIL EN LONG EP				
Statut				
APS				
4 - 6, rue Rham - L - 6142 Junglinster - Grand Duché de Luxembourg T. +352 49 37 37-1 - F. +352 49 37 37-255 - info.lu@sgigruppe.com				
Contrôle	<input type="checkbox"/> B <input type="checkbox"/> C <input type="checkbox"/> T	Dessin	MBT	Date
	SSH			10.10.2019
Projet	LU-IN-140230	Plan N°	APS-006	Echelle
				1/500 et 200
				Indice
				-