



### COUPE A-A

Ech. 1:50

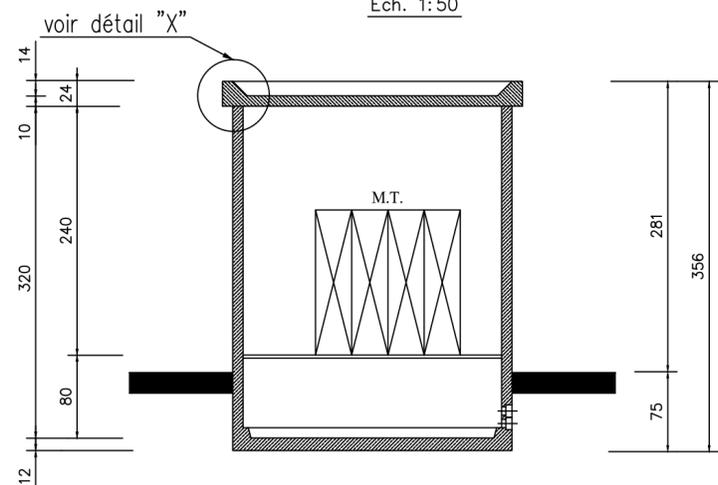


### FACADES

Ech. 1:50

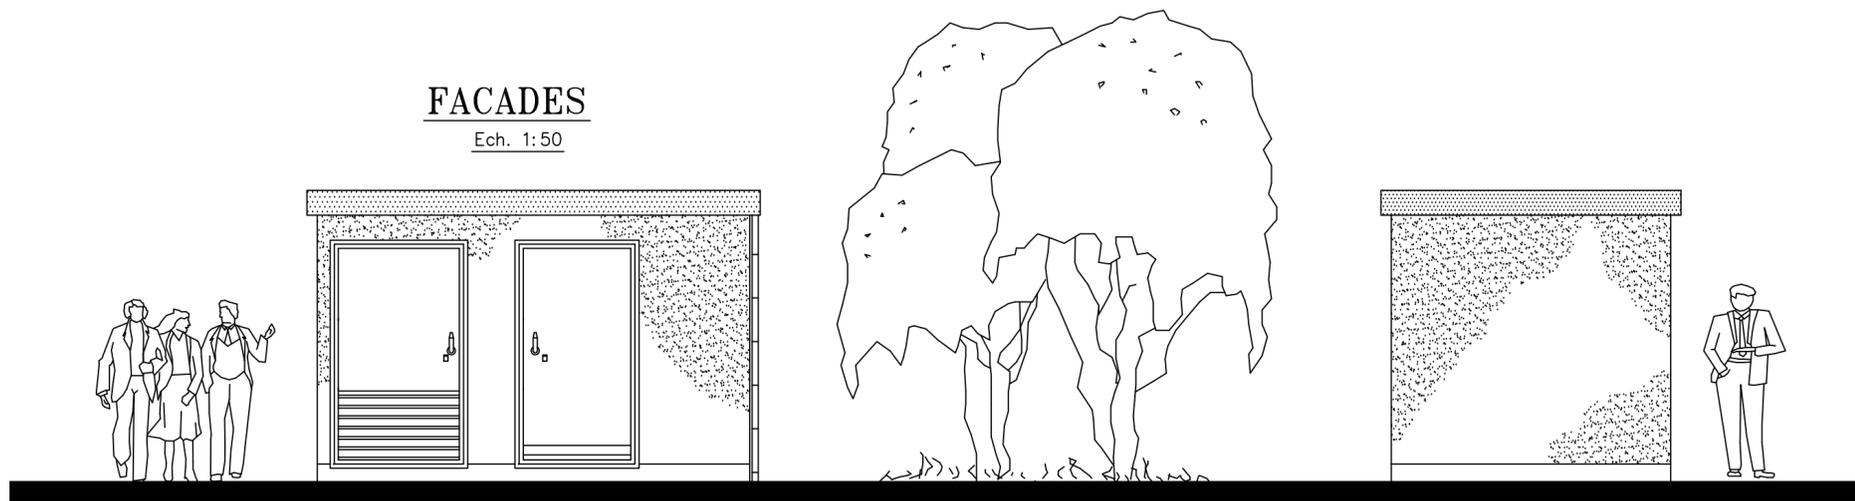



### SITUATION

Ech. 1:2500

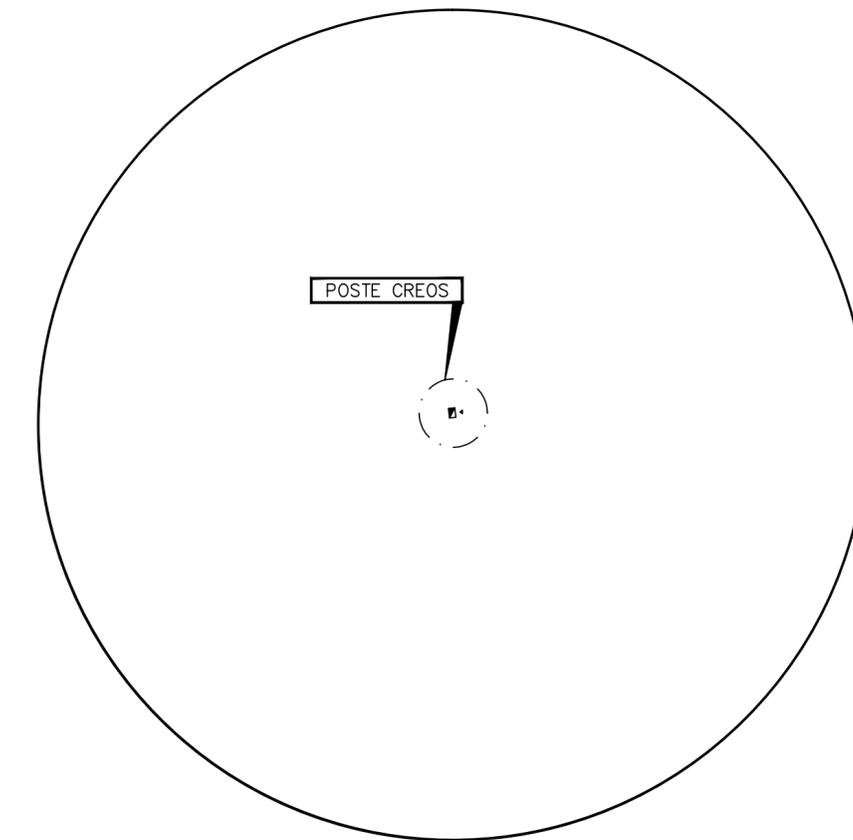

### VUE EN PLAN

Ech. 1:50

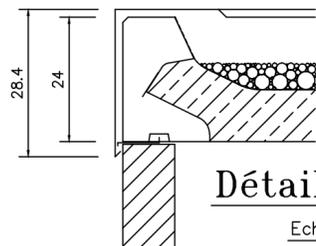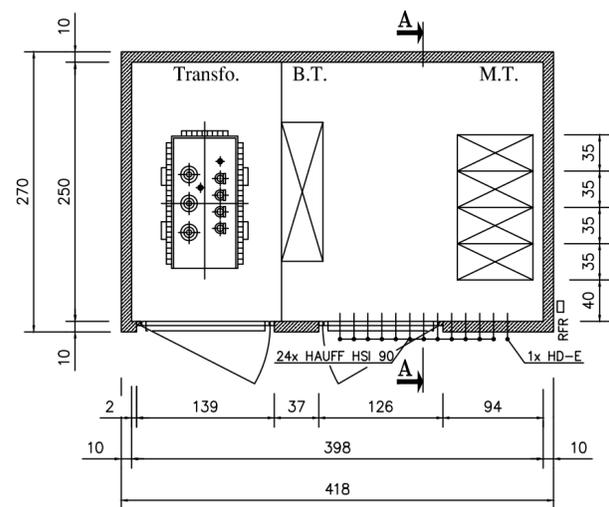


### Détail "X"

Ech. 1:10

### FACADES

Ech. 1:50

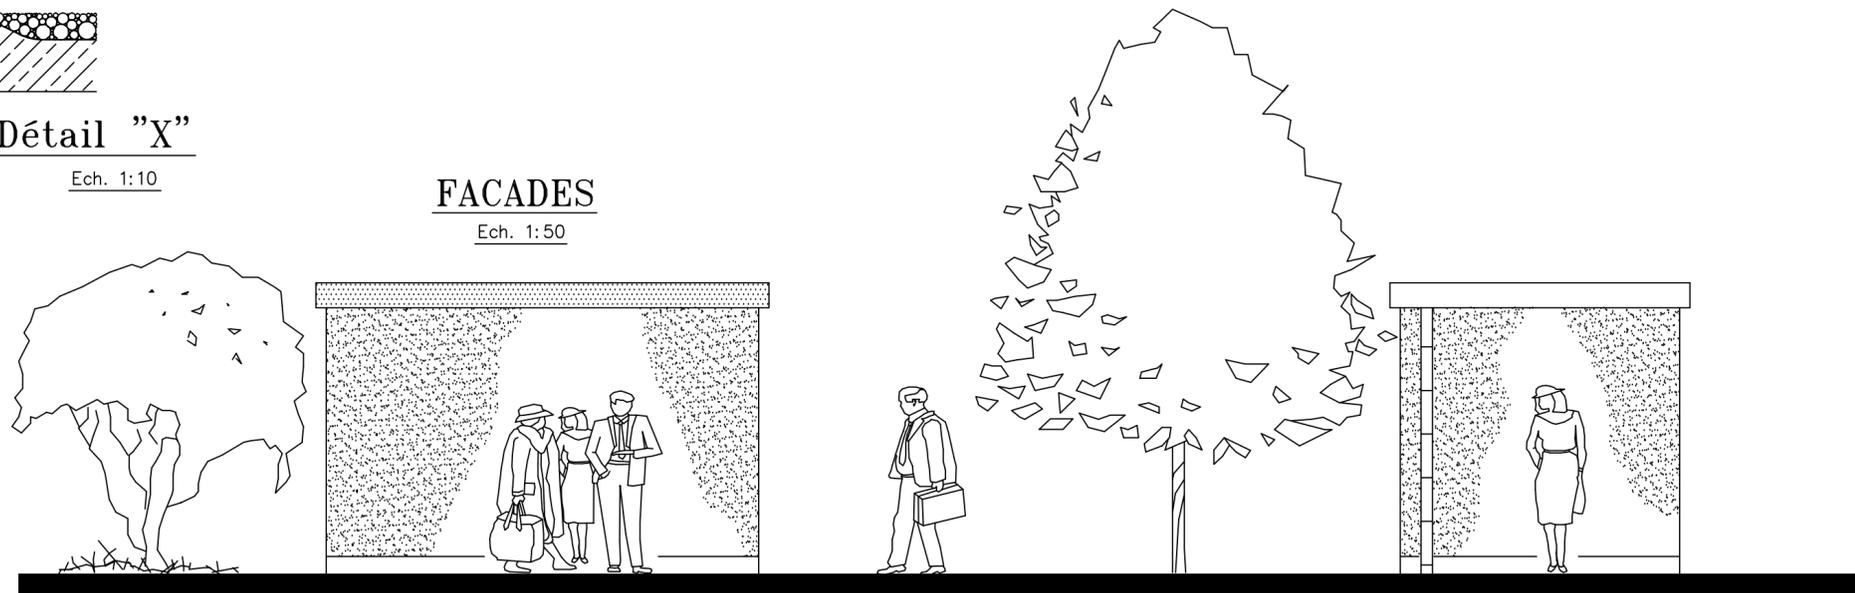

		Creos Luxembourg S.A. Adresse postale: L-2084 Luxembourg		Tél. (+352) 2624-1 Fax (+352) 2624-5100 www.creos.net		LIEU: PUISSANCE: max. 1000 kVA TYPE: Béton préfabriqué UF 2742	
dessiné	LL	00.00.00	vérifié	XX	00.00.00	no-ord.	20-000000-01
modifications			coordonnées	00 00 00		échelle	1:50
							1:2500
SAP: 00000						plan no. 20-000000-01	