

**LEGENDE**

**Courbes de niveau:**

- Terrain existant
- - - Terrain remodelé

**Gabarit des immeubles (plan / coupes):**

- Aligement obligatoire pour constructions destinées au séjour protégé
- Limites de surfaces constructibles pour constructions destinées au séjour protégé
- Aligement obligatoire pour dépendances
- Limites de surfaces constructibles pour dépendances
- Aligement obligatoire pour rez-de-chaussée
- Limites de surfaces constructibles pour constructions souterraines
- Limites de surfaces constructibles pour avant-toit

**Espaces extérieurs privés et publics:**

- Espace vert privé
- Espace vert public
- Aire de jeu couverte au public
- Espace extérieur pour épi de saule
- Voie de circulation motorisée
- Espace pour épi de saule / stationnement
- Chemin piéton / pistes cyclables / zone piétonne
- Voie de circulation de type zone résidentielle ou zone de rencontre


**Infrastructures techniques:**

- Retention à ciel ouvert pour eaux pluviales

**Légende complémentaire pour coupes:**

- Remise
- Déneige

\* Eléments rajoutés à la légende-type du PAP

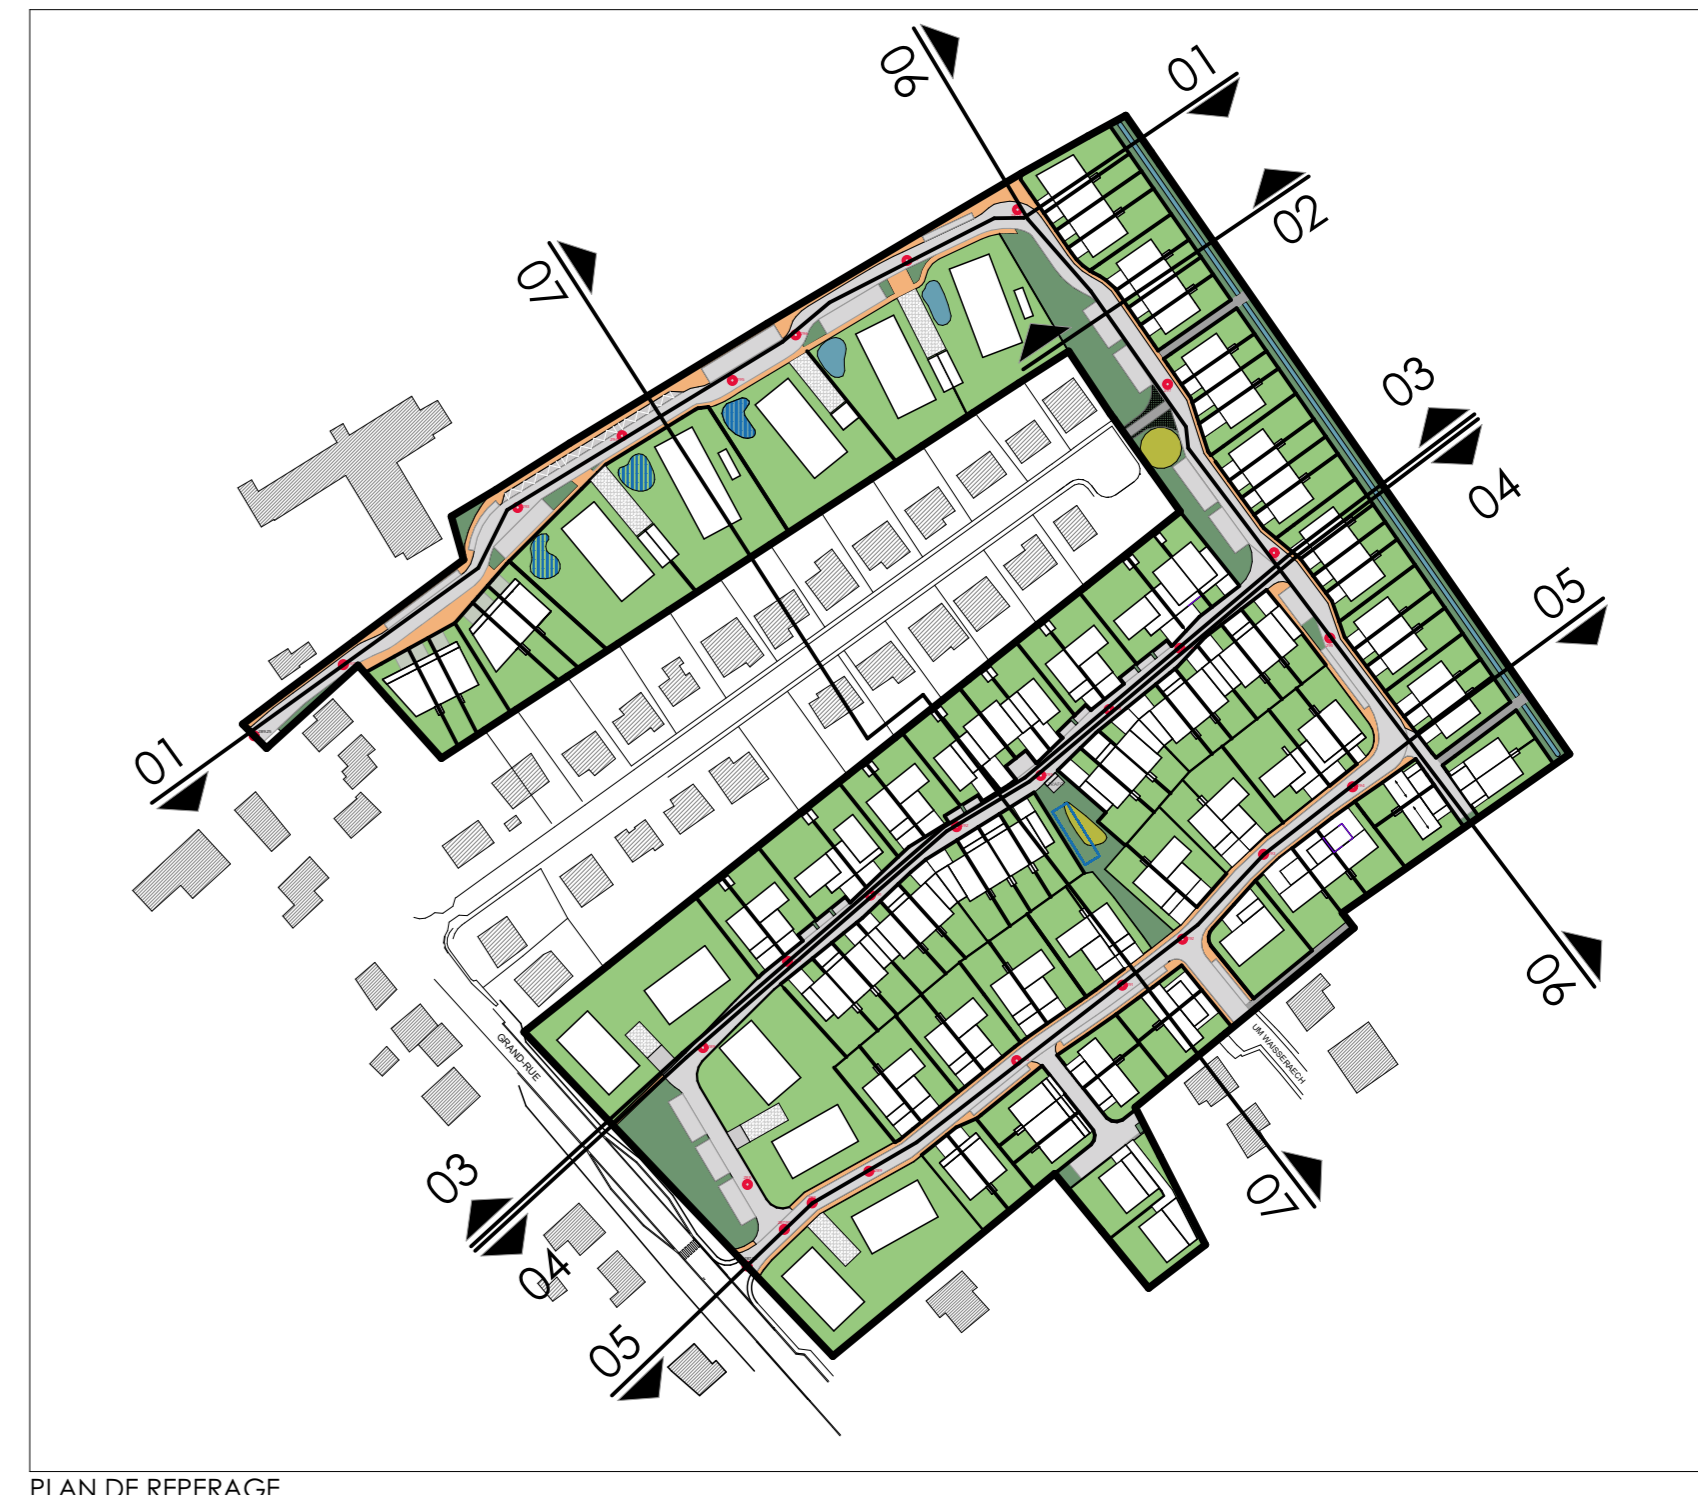

**sdm**

**MODIFICATIONS**

1.	
2.	
3.	
4.	
5.	
6.	
7.	
8.	
9.	
10.	
11.	
12.	
13.	
14.	
15.	
16.	
17.	
18.	
19.	
20.	

**MATRIEL DE CONSTAT**


**PROJET**

Projet d'aménagement particulier  

**OBJET**

Modification du plan  
d'aménagement particulier  
PARTIE GRAPHIQUE - Coupes

DATE: 06.07.2023  
ECHAPE: 1:500

PLAN N°: PAP\_002