LOT 1.1		4,2813 ar	
-	114,10 m²	-	241,40 m²
169,40 m²	1-mb	-	1-u
tp	ha 8m	-	1S + II

LOT 1.2		2,7176 ar	
-	110,40 m²	-	233,50 m²
164,60 m²	1-mb	-	1-u
tp	ha 8m	-	1S + II

LOT 1.3		4,1159 ar	
-	114,10 m²	-	241,40 m²
169,40 m²	1-mb	-	1-u
tp	ha 8m	-	1S + II

LOT 1.4		5,0970 ar	
-	114,10 m²	-	241,50 m²
169,40 m²	1-mb	-	1-u
tp	ha 8m	-	1S + II

LOT 1.5		2,9900 ar	
-	110,40 m²	-	233,50 m²
164,60 m²	1-mb	-	1-u
tp	ha 8m	-	1S + II

LOT 1.6		4,5822 ar	
-	114,10 m²	-	241,40 m²
169,40 m²	1-mb	-	1-u
tp	ha 8m	-	1S + II

LOT 1.7		18,0066 ar	
-	385,00 m²	-	1300,00 m²
719,80 m²	1-mj	-	1-c + 6-c
t2 (30°-38°)	hc 8m hf 10,5m	-	1S + II + 1C

LOT 1.8		20,2773 ar	
-	440,00 m²	-	1600,00 m²
924,80 m²	1-mb	-	1-c + 7-c
t2 (30°-38°)	hc 8m hf 10,5m	-	1S + II + 1C

LOT 1.9		19,0447 ar	
-	385,00 m²	-	1300,00 m²
814,80 m²	1-mj	-	1-c + 6-c
t2 (30°-38°)	hc 8m hf 10,5m	-	1S + II + 1C

LOT 1.10		15,2910 ar	
-	385,00 m²	-	1300,00 m²
719,8 m²	1-mj	-	1-c + 6-c
t2 (30°-38°)	hc 8m hf 10,5m	-	1S + II + 1C

LOT 1.11		17,9462 ar	
-	385,00 m²	-	1300,00 m²
844,8 m²	1-mj	-	1-c + 6-c
t2 (30°-38°)	hc 8m hf 10,5m	-	1S + II + 1C

LOT 2.1		4,6258 ar	
-	98,40 m²	-	302,80 m²
157,8 m²	1-mb	-	1-u
tp	ha 11m	-	1S + II

LOT 2.2		2,4077 ar	
-	94,50 m²	-	290,50 m²
149,80 m²	1-mb	-	1-u
tp	ha 11m	-	1S + II

LOT 2.3		2,4078 ar	
-	94,50 m²	-	290,50 m²
149,80 m²	1-mb	-	1-u
tp	ha 11m	-	1S + II

LOT 2.4		3,5041 ar	
-	98,40 m²	-	302,80 m²
157,80 m²	1-mb	-	1-u
tp	ha 11m	-	1S + II

LOT 2.5		3,1523 ar	
-	98,40 m²	-	302,80 m²
157,80 m²	1-mb	-	1-u
tp	ha 11m	-	1S + II

LOT 2.6		2,0499 ar	
-	94,50 m²	-	290,50 m²
149,80 m²	1-mb	-	1-u
tp	ha 11m	-	1S + II

LOT 2.7		2,0515 ar	
-	94,50 m²	-	290,50 m²
149,80 m²	1-mb	-	1-u
tp	ha 11m	-	1S + II

LOT 2.8		3,0216 ar	
-	98,40 m²	-	302,80 m²
157,80 m²	1-mb	-	1-u
tp	ha 11m	-	1S + II

LOT 2.9		3,0255 ar	
-	98,40 m²	-	302,80 m²
157,80 m²	1-mb	-	1-u
tp	ha 11m	-	1S + II

LOT 2.10		2,0623 ar	
-	94,50 m²	-	290,50 m²
149,80 m²	1-mb	-	1-u
tp	ha 11m	-	1S + II

LOT 2.11		2,1667 ar	
-	94,50 m²	-	290,50 m²
149,80 m²	1-mb	-	1-u
tp	ha 11m	-	1S + II

LOT 2.12		3,5043 ar	
-	98,40 m²	-	302,80 m²
157,80 m²	1-mb	-	1-u
tp	ha 11m	-	1S + II

LOT 2.13		3,5746 ar	
-	98,40 m²	-	302,80 m²
157,80 m²	1-mb	-	1-u
tp	ha 11m	-	1S + II

LOT 2.14		2,4162 ar	
-	94,50 m²	-	290,50 m²
149,80 m²	1-mb	-	1-u
tp	ha 11m	-	1S + II

LOT 2.15		2,4049 ar	
-	94,50 m²	-	290,50 m²
149,80 m²	1-mb	-	1-u
tp	ha 11m	-	1S + II

LOT 2.16		3,4959 ar	
-	98,40 m²	-	302,80 m²
157,80 m²	1-mb	-	1-u
tp	ha 11m	-	1S + II

LOT 3.1		3,2311 ar	
-	98,40 m²	-	302,80 m²
157,80 m²	1-mb	-	1-u
tp	ha 11m	-	1S + II

LOT 3.2		2,0922 ar	
-	94,50 m²	-	290,50 m²
149,80 m²	1-mb	-	1-u
tp	ha 11m	-	1S + II

LOT 3.3		2,0754 ar	
-	94,50 m²	-	290,50 m²
149,80 m²	1-mb	-	1-u
tp	ha 11m	-	1S + II

LOT 3.4		3,0986 ar	
-	98,40 m²	-	302,80 m²
157,80 m²	1-mb	-	1-u
tp	ha 11m	-	1S + II

LOT 3.5		3,3365 ar	
-	98,40 m²	-	302,80 m²
157,80 m²	1-mb	-	1-u
tp	ha 11m	-	1S + II

LOT 3.6		2,2745 ar	
-	94,50 m²	-	290,50 m²
149,80 m²	1-mb	-	1-u
tp	ha 11m	-	1S + II

LOT 3.7		3,3162 ar	
-	98,40 m²	-	302,80 m²
157,80 m²	1-mb	-	1-u
tp	ha 11m	-	1S + II

LOT 3.8		3,2796 ar	
-	98,40 m²	-	302,80 m²
157,80 m²	1-mb	-	1-u
tp	ha 11m	-	1S + II

LOT 3.9		2,2054 ar	
-	94,50 m²	-	290,50 m²
149,80 m²	1-mb	-	1-u
tp	ha 11m	-	1S + II

LOT 3.10		3,1995 ar	
-	98,40 m²	-	302,80 m²
157,80 m²	1-mb	-	1-u
tp	ha 11m	-	1S + II

LOT 3.11		3,2816 ar	
-	129,70 m²	-	320,40 m²
173,30 m²	1-mj	-	1-u
tp	ha 11m	-	1S + II +1R

LOT 3.12		3,2387 ar	
-	129,70 m²	-	320,40 m²
173,30 m²	1-mj	-	1-u
tp	ha 11m	-	1S + II + 1R

LOT 4.1		3,7384 ar	
-	116,10 m²	-	216,10 m²
177,30 m²	1-mj	-	1-u
tp	ha 8m	-	1S + II

LOT 4.2		5,0583 ar	
-	147,20 m²	-	241,70 m²
242,50 m²	1-mj	-	1-u
tp	ha 8m	-	1S + II

LOT 4.3		6,2431 ar	
-	150,30 m²	-	278,70 m²
241,70 m²	1-mi	-	1-u
tp	ha 8m	-	1S + II

LOT 4.4		4,6841 ar	
-	146,50 m²	-	276,20 m²
208,70 m²	1-mi	-	1-u
tp	ha 8m	-	1S + II

LOT 4.5		3,4549 ar	
-	116,10 m²	-	216,10 m²
177,30 m²	1-mj	-	1-u
tp	ha 8m	-	1S + II

LOT 4.6		4,9498 ar	
-	147,20 m²	-	241,70 m²
242,50 m²	1-mj	-	1-u
tp	ha 8m	-	1S + II

LOT 4.7		4,5022 ar	
-	119,60 m²	-	240,00 m²
189,10 m²	1-mi	-	1-u
tp	ha 8 m	-	1S + II

LOT 4.8		3,5183 ar	
-	119,60 m²	-	240,00 m²
189,10 m²	1-mj	-	1-u
tp	ha 8m	-	1S + II

LOT 4.9		3,5121 ar	
-	119,60 m²	-	240,00 m²
189,10 m²	1-mj	-	1-u
tp	ha 8m	-	1S + II

LOT 4.10		4,4639 ar	
-	119,60 m²	-	240,00 m²
189,10 m²	1-mi	-	1-u
tp	ha 8m	-	1S + II

LOT 4.11		3,5336 ar	
-	116,10 m²	-	216,10 m²
177,30 m²	1-mj	-	1-u
tp	ha 8m	-	1S + II

LOT 4.12		4,9839 ar	
-	147,20 m²	-	241,70 m²
242,50 m²	1-mj	-	1-u
tp	ha 8m	-	1S + II

LOT 4.13		6,1359 ar	
-	150,30 m²	-	278,70 m²
241,70 m²	1-mi	-	1-u
tp	ha 8 m	-	1S + II

LOT 4.14		3,6324 ar	
-	146,50 m²	-	276,20 m²
208,70 m²	1-mj	-	1-u
tp	ha 8m	-	1S + II

LOT 4.15		3,6250 ar	
-	146,50 m²	-	276,20 m²
208,70 m²	1-mj	-	1-u
tp	ha 8m	-	1S + II

LOT 5.1		24,2732 ar	
-	720,00 m²	-	1980,00 m²
1288,80 m²	2-mi	-	16-c
tp	ha 11m	-	1S + II + 1R

LOT 5.2		25,7732 ar	
-	725,00 m²	-	1992,00 m²
1278,80 m²	2-mi	-	16-c
tp	ha 11m	-	1S + II + 1R

LOT 5.3		26,5884 ar	
-	693,50 m²	-	1980,00 m²
1247,80 m²	2-mi	-	16-c
tp	ha 11m	-	1S + II + 1R

LOT 6.1		4,3901 ar	
-	119,60 m²	-	350,00 m²
189,10 m²	1-mb	-	1-u
tp	ha 11m	-	1S + II + 1R

LOT 6.2		2,6556 ar	
-	119,90 m²	-	325,00 m²
191,00 m²	1-mb	-	1-u
tp	ha 11m	-	1S + II + 1R

LOT 6.3		3,3778 ar	
-	119,60 m²	-	315,00 m²
189,10 m²	1-mb	-	1-u
tp	ha 11m	-	1S + II + 1R

LOT 6.4		3,3838 ar	
-	119,60 m²	-	315,00 m²
189,10 m²	1-mb	-	1-u
tp	ha 11m	-	1S + II + 1R

LOT 6.5		2,6897 ar	
-	119,90 m²	-	325,00 m²
191,00 m²	1-mb	-	1-u
tp	ha 11m	-	1S + II + 1R

LOT 6.6		3,5710 ar	
-	119,60 m²	-	315,00 m²
194,20 m²	1-mb	-	1-u
tp	ha 11m	-	1S + II + 1R

LOT 6.7		3,5762 ar	
-	124,70 m²	-	315,00 m²
194,20 m²	1-mb	-	1-u
tp	ha 11m	-	1S + II + 1R

LOT 6.8		2,7349 ar	
-	119,90 m²	-	325,00 m²
191,00 m²	1-mb	-	1-u
tp	ha 11m	-	1S + II + 1R

LOT 6.9		2,6907 ar	
-	119,90 m²	-	325,00 m²
191,00 m²	1-mb	-	1-u
tp	ha 11m	-	1S + II + 1R

LOT 6.10		4,3256 ar	
-	119,60 m²	-	350,00 m²
189,10 m²	1-mb	-	1-u
tp	ha 11m	-	1S + II + 1R

LOT 7.1		3,9380 ar	
-	119,60 m²	-	350,00 m²
189,10 m²	1-mb	-	1-u
tp	ha 11m	-	1S + II + 1R

LOT 7.2		2,6417 ar	
-	119,90 m²	-	325,00 m²
191,00 m²	1-mb	-	1-u
tp	ha 11m	-	1S + II + 1R

LOT 7.3		3,3095 ar	
-	123.20 m²	-	315,00 m²
192,70 m²	1-mb	-	1-u
tp	ha 11m	-	1S + II + 1R

LOT 7.4		3,1889 ar	
-	123,20 m²	-	315,00 m²
192,70 m²	1-mb	-	1-u
tp	ha 11m	-	1S + II + 1R

LOT 7.5		2,4526 ar	
-	119,90 m²	-	325,00 m²
191,00 m²	1-mb	-	1-u
tp	ha 11m	-	1S + II + 1R

LOT 7.6		3,2163 ar	
-	119,60 m²	-	315,00 m²
189,10 m²	1-mb	-	1-u
tp	ha 11m	-	1S + II + 1R

LOT 7.7		3,3505 ar	
-	119,60 m²	-	315,00 m²
189,10 m²	1-mb	-	1-u
tp	ha 11m	-	1S + II + 1R

LOT 7.8		2,6228 ar	
-	119,90 m²	-	325,00 m²
190,00 m²	1-mb	-	1-u
tp	ha 11m	-	1S + II + 1R

LOT 7.9		3,3221 ar	
-	119,60 m²	-	325,00 m²
189,10 m²	1-mb	-	1-u
tp	ha 11m	-	1S + II + 1R

LOT 8.1		3,6864 ar	
-	114,10 m²	-	328,80 m²
169,40 m²	1-mj	-	1-u
tp	ha 11m	-	1S + II + 1R

LOT 8.2		3,7138 ar	
-	146,50 m²	-	350,00 m²
208,70 m²	1-mj	-	1-u
tp	ha 11m	-	1S + II

LOT 8.3		6,3331 ar	
-	153,40 m²	-	330,00 m²
244,80 m²	1-mi	-	1-u
tp	ha 11m	-	1S + II

LOT 8.4		5,1131 ar	
-	147,20 m²	-	317,30 m²
242,50 m²	1-mj	-	1-u
tp	ha 11m	-	II + 1R

LOT 8.5		3,5750 ar	
-	116,10 m²	-	296,10 m²
177,30 m²	1-mj	-	1-u
tp	ha 11m	-	II + 1R

LOT 8.6		4,9143 ar	
-	147,20 m²	-	317,30 m²
242,50 m²	1-mj	-	1-u
tp	ha 11m	-	II + 1R

LOT 8.7		3,4243 ar	
-	116,10 m²	-	296,10 m²
177,30 m²	1-mj	-	1-u
tp	ha 11m	-	II + 1R

LOT 9.1		3,6578 ar	
-	116,10 m²	-	296,10 m²
177,30 m²	1-mj	-	1-u
tp	ha 11m	-	II + 1R

LOT 9.2		5,2330 ar	
-	147,20 m²	-	317,30 m²
242,50 m²	1-mj	-	1-u
tp	ha 11m	-	II + 1R

LOT 9.3		5,2202 ar	
-	147,20 m²	-	317,30 m²
242,50 m²	1-mj	-	1-u
tp	ha 11m	-	II + 1R

LOT 9.4		3,7824 ar	
-	116,10 m²	-	296,10 m²
177,30 m²	1-mj	-	1-u
tp	ha 11m	-	II + 1R

LOT 9.5		5,2830 ar	
-	147,20 m²	-	317,30 m²
242,50 m²	1-mj	-	1-u
tp	ha 11m	-	II + 1R

LOT 9.6		3,6054 ar	
-	116,10 m²	-	296,10 m²
177,30 m²	1-mj	-	1-u
tp	ha 11m	-	II + 1R

LOT 9.7		5,0711 ar	
-	147,20 m²	-	317,30 m²
242,50 m²	1-mj	-	1-u
tp	ha 11m	-	II + 1R

LOT 9.8		3,5486 ar	
-	116,10 m²	-	296,10 m²
177,30 m²	1-mj	-	1-u
tp	ha 11m	-	II + 1R

LOT 10.1		3,5238 ar	
-	114,10 m²	-	328,80 m²
169,40 m²	1-mj	-	1-u
tp	ha 11m	-	1S + II + 1R

LOT 10.2		3,4468 ar	
-	114,10 m²	-	328,80 m²
169,40 m²	1-mj	-	1-u
tp	ha 11m	-	1S + II + 1R

LOT 10.3		3,0281 ar	
-	114,10 m²	-	328,80 m²
169,40 m²	1-mb	-	1-u
tp	ha 11m	-	1S + II + 1R

LOT 10.4		2,0796 ar	
-	110,40 m²	-	317,50 m²
164,60 m²	1-mb	-	1-u
tp	ha 11m	-	1S + II + 1R

LOT 10.5		3,2790 ar	
-	114,10 m²	-	328,80 m²
169,40 m²	1-mb	-	1-u
tp	ha 11m	-	1S + II + 1R

LOT 10.6		3,0571 ar	
-	104,80 m²	-	257,70 m²
175,50 m²	1-mj	-	1-u
t2 (30°-38°)	hc 8m hf 11m	-	1S + II + 1C

LOT 10.7		3,7500 ar	
-	120,90 m²	-	308,30 m²
201,50 m²	1-mj	-	1-u
t2 (30°-38°)	hc 8m hf 11m	-	1S + II + 1C

LOT 10.8		4,3838 ar	
-	120,90 m²	-	308,30 m²
221,50 m²	1-mj	-	1-u
t2 (30°-38°)	hc 8m hf 11m	-	1S + II + 1C

LOT 10.9		2,9722 ar	
-	104,80 m²	-	257,70 m²
186,00 m²	1-mj	-	1-u
t2 (30°-38°)	hc 8m hf 11m	-	1S + II + 1C

LOT 10.10		5,0106 ar	
-	156,00 m²	-	350,00 m²
201,50 m²	1-mi	-	1-u
t2 (30°-38°)	hc 8m hf 11m	-	1S + II + 1C

LOT 10.11		6,8539 ar	
-	162,00 m²	-	373,00 m²
317,50 m²	1-mi	-	1-u
t2 (30°-38°)	hc 8m hf 11m	-	1S + II + 1C

LOT 11.1		6,9386 ar	
-	198,00 m²	-	469,30 m²
367,50 m²	1-mi	-	1-u
t2 (30°-38°)	hc 8m hf 11m	-	1S + II + 1C

LOT 11.2		4,7595 ar	
-	120,90 m²	-	308,30 m²
209,50 m²	1-mb	-	1-u
t2 (30°-38°)	hc 8m hf 11m	-	1S + II + 1C

LOT 11.3		2,7782 ar	
-	102,50 m²	-	251,40 m²
198,00 m²	1-mb	-	1-u
t2 (30°-38°)	hc 8m hf 11m	-	1S + II + 1C

LOT 11.4		4,3394 ar	
-	120,90 m²	-	308,30 m²
213,00 m²	1-mb	-	1-u
t2 (30°-38°)	hc 8m hf 11m	-	1S + II + 1C

LOT 11.5		4,1077 ar	
-	120,90 m²	-	308,30 m²
201,50 m²	1-mj	-	1-u
t2 (30°-38°)	hc 8m hf 11m	-	1S + II + 1C

LOT 11.6		2,5709 ar	
-	104,80 m²	-	257,70 m²
175,50 m²	1-mj	-	1-u
t2 (30°-38°)	hc 8m hf 11m	-	1S + II + 1C

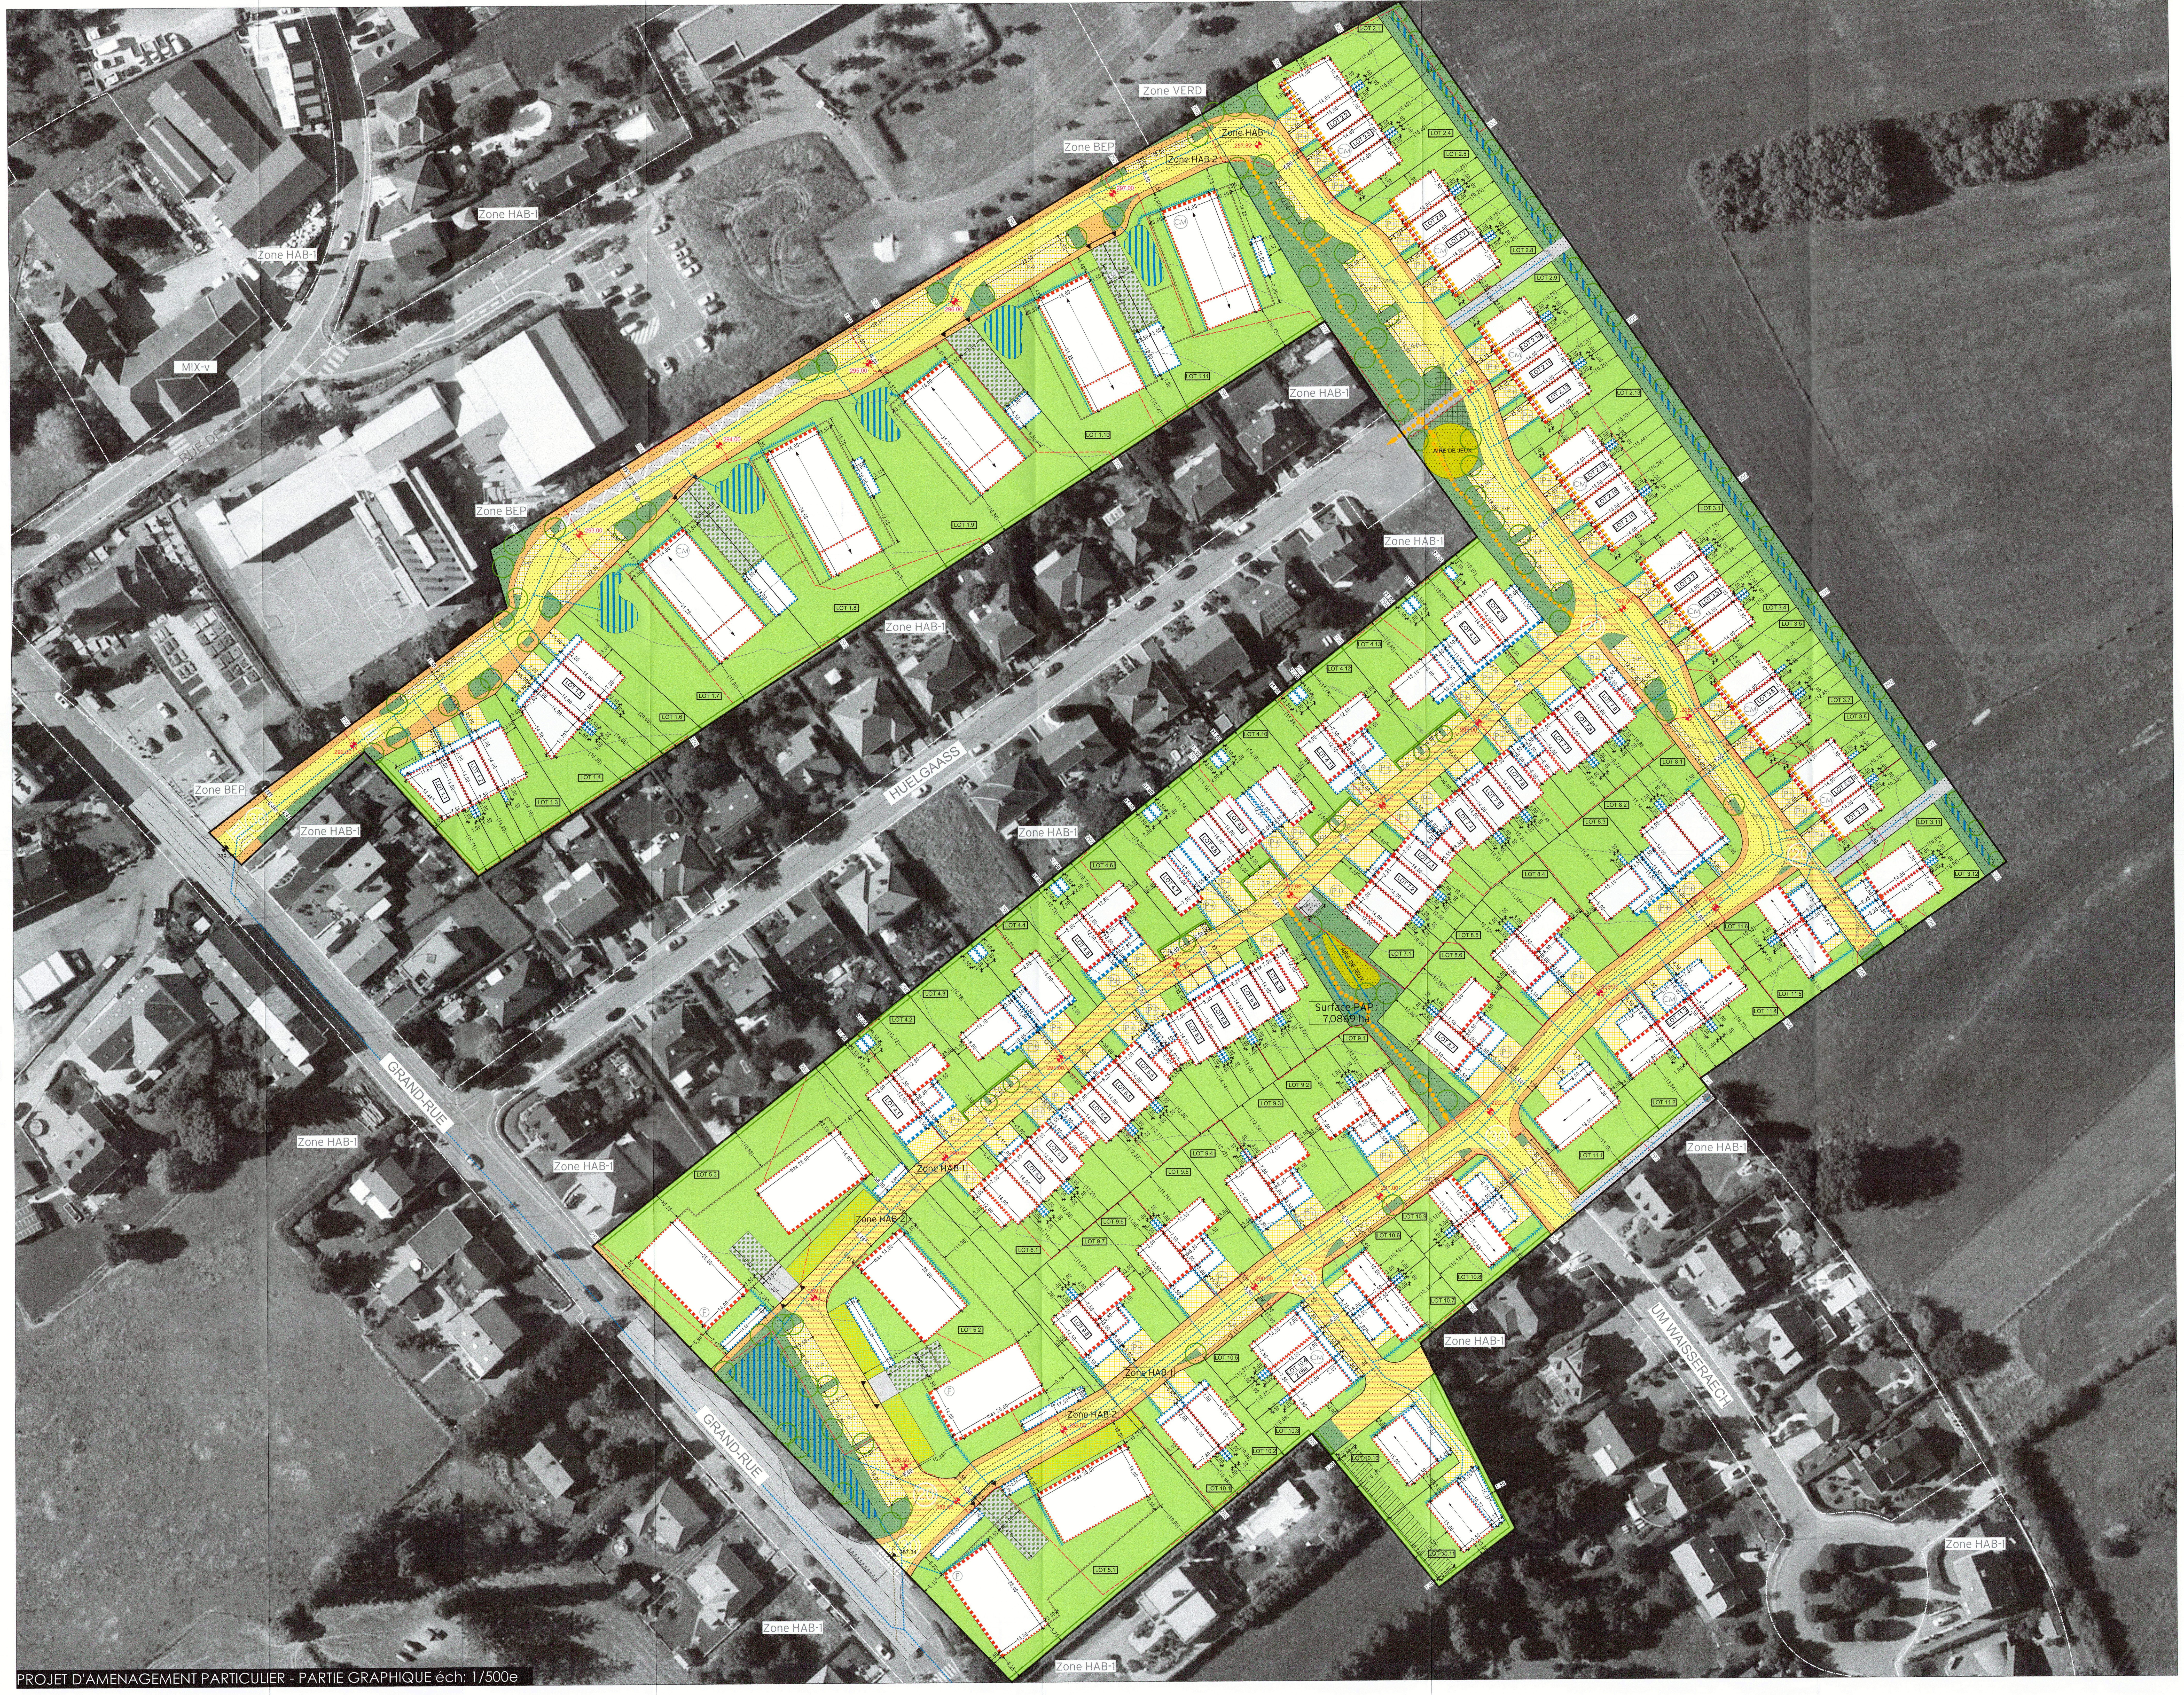

PROJET D'AMENAGEMENT PARTICULIER - PARTIE GRAPHIQUE éch: 1/500e

LEGENDE PLAN D'AMENAGEMENT PARTICULIER

Représentation schématique du degré d'utilisation du sol

	LOT / IlOT				Surface du lot / de l'îlot (ares)
Surface d'emprise au sol (m²)	min.	max.	min.	max.	Surface constructible brute (m²)
Surface du scellement du sol (m²)	max.		min.	max.	Type et nombre de logements
Type de toiture		max.	min.	max.	Nombre de niveaux

Type, disposition et nombre des constructions
Hauteur des constructions (m)

Délimitation du PAP et des zones du PAG:

PAP	Délimitation du PAP
-·-·-·-	Délimitation des zones du PAG

Courbes de niveau:

- - - - -	Terrain existant
- - - - -	Terrain remodelé

Nombre de niveaux:

I, II, III, ...	Nombre de niveaux pleins
+1, 2, ... R	Nombre d'étages en retrait
+1, 2, ... C	Nombre de niveaux sous combles
+1, 2, ... S	Nombre de niveaux en sous-sol

Hauteur des constructions:

hc-x	Hauteur à la corniche de x métres
ha-x	Hauteur à l'acrotère de x métres
hf-x	Hauteur au faîte de x métres

Types et dispositions des constructions:

oc	Constructions en ordre contigu
onc	Constructions en ordre non contigu
x-mi	x Maisons isolées
x-mj	x Maisons jumelées
x-mb	x Maisons en bande

Types et nombres de logements:

x-u	x Logements de type unifamilial
x-b	x Logements de type bifamilial
x-c	x Logements de type collectif

Formes de toiture:

tp	Toiture plate
tx (y%-z%)	Toiture à x versants, degré d'inclinaison
◄──►	Orientation du faîte

Gabarit des immeubles (plan / coupes):

■ ■ ■ ■ ■ ■	Alignement obligatoire pour constructions destinées au séjour prolongé
▪▪▪▪▪▪▪▪▪▪	Limites de surfaces constructibles pour constructions destinées au séjour prolongé
■ ■ ■ ■ ■ ■	Alignement obligatoire pour dépendances
▪▪▪▪▪▪▪▪▪▪	Limites de surfaces constructibles pour dépendances
* ■ ■ ■ ■ ■ ■	Alignement obligatoire pour rez-de-chaussée
▪▪▪▪▪▪▪▪▪▪	Limites de surfaces constructibles pour constructions souterraines
* ▪▪▪▪▪▪▪▪▪▪	Limites de surfaces constructibles pour auvents

Délimitation des lots / parcelles

▭	Lot projeté
▭	Îlot projeté
▨	Terrains cédés au domaine public communal

Degré de mixité des fonctions:

min x%	Pourcentage minimal en surface construite brute à dédier aux logements par construction
x% | y%	Pourcentage minimal et maximal en surface construite brute de logement par construction
(x%)	Pourcentage obligatoire en surface construite brute de logement par construction

Espaces extérieurs privés et public:

🟩	Espace vert privé
🟩	Espace vert public
🟨	Aire de jeux ouverte au public
⬜	Espace exterieur pouvant être scellé
🟨	Voie de circulation motorisée
▦	Espace pouvant être dédié au stationnement
🟧	Chemin piéton / pistes cyclables / zone piétonne
▥	Voie de circulation de type zone résidentielle ou zone de rencontre
* ▩	Toiture végétalisée pour accès carrossables
* ▨	Espace utilisable pour l'implantation les abris de jardin
* ▦	Trame mixte trottoir / stationnement

Plantations et murets:

○	⊙	Arbre à moyenne ou haute tige projeté / Arbre à moyenne ou haute tige à conserver
▭	▭	Haie projetée / Haie à conserver
▭	▭	Muret projeté / Muret à conserver

Servitudes:

☰	Servitude de type urbanistique
○	Servitude écologique
▨	Servitude de passage
●	Elément bâti ou naturel à sauvegarder

Infrastructures techniques:

▥	Rétention à ciel ouvert pour eaux pluviales
- - - - -	Canalisation pour eaux pluviales
- - - - -	Canalisation pour eaux usées
»»»»»»	Fossé ouvert pour eaux pluviales

Eléments complémentaires:

* LOT 0.0 0.00 a	Indication numéro lot et surface
* (CM)	Lots concernés par les logements à coût modéré
* (P+)	Lots concernés par 3 places de stationnement
* (F)	Lots concernés par les rez-de-chaussées attribués à d'autres fonctions que le logement
* nb-P	Nombre de place / place de stationnement public
* ◄●►	Liaison piétonne
* ▲▁▲	Accès carrossables
* ▩	Servitude de passage technique
* ▦	Zone de sol stabilisée
* ▭	Zone dédiée a l'ouvrage de rétention enterré
* ┼─1,50─┼	Dimensionnement des immeubles
* ├─1,50─┤	Recul des immeubles
⊕ +360.00	Cotes de niveau existantes
⊕ +360.00	Cotes de niveau projetées

* Eléments rajoutés à la légende-type du PAP

N

FOND DE PLAN :
N°TL001714-100
Plan géo-référencé de
H & H s.a Géomètres-Experts
N° 2216
Plan de mesurage cadastral

Référence: 19271/PA1/38C
Le présent document appartient à ma décision
du: 07/05/2026
Le Ministre des Affaires intérieures
Léon Gloden

stdm

MODIFICATIONS

a. ####
b. ####
c. ####
d. ####
e. ####
f. ####
g. ####
h. ####
i. ####
j. ####
k. ####
l. ####
m. ####

MAITRE DE L'OUVRAGE

TRACOL DEVELOPMENT 2 sàrl
Zone industrielle Rohlach
L-5280 Luxembourg

PROJET

Projet d'aménagement particulier
" AM WAÏSSEREECH "
à Pontpierre

OBJET

Modification du plan
d'aménagement particulier
PARTIE GRAPHIQUE : Plan

stade :	Modif.PAP
réf. :	T-WSSR 1422
architectes :	ADM/JCM
dessinateurs :	

nom du fichier :
\\10.150.21.11\1.11_Urbanisme\T-WSSR 1422\8_MOPO\1_PLN\251013_TWSSR PAP_PARTIE_GRAPHIQUE_MOPO.pln

AVERTISSEMENT

LES COTES ENTRE PARENTHESES SONT INDICATIVES

CHAQUE NOUVELLE VERSION OU REVISION DE CE PLAN (NOUVEL INDICE) ANNULE ET REMPLACE TOUS LES PLANS PRECEDENTS. CE PLAN RESTE LA PROPRIETE DE L'ARCHITECTE ET NE PEUT ETRE TRANSMIS A UN TIERS SANS L'AUTORISATION DE L'AUTEUR. L'ENTREPRENEUR CHARGE DE L'EXECUTION DES TRAVAUX EST TENU DE CONTROLER TOUTES LES COTES ET VERIFIER TOUTES LES MESURES SUR CHANTIER AVANT EXECUTION DES TRAVAUX. IL DEVRA SIGNALER SANS DELAI A L'ARCHITECTE TOUTE DIFFERENCE CONSTATEE, MEME SI CETTE DERNIERE NE SERAIT QUE MINEURE. IL EST STRICTEMENT INTERDIT DE MESURER UN DESSIN NON COTE EN VUE D'UNE EXECUTION PREMATUREE SANS CONSULTER L'ARCHITECTE. LE NON RESPECT DE CETTE NOTE ENTRAINE L'ENTIERE ET L'EXCLUSIVE RESPONSABILITE DE L'EXECUTANT.

DATE	ECHELLE
09-07-25	1:200

PLAN N°

PAP 001